


LEGENDA

- LEA 0,4 kV existenta Al 5x50 mmp alimentata din PTA Gornovita
- LEA 0,4 kV existenta Al 3x35 mmp ce se va inlocui
- Stalpi beton existenti LEA 0,4 kV / 20 kV
- Tip stalp existent
- Nr. stalp existent LEA 0,4 kV
- Bransament electric existent
- Cladiri existente
- Limita drum existent
- Limita proprietate

Autoritatea Natională de Reglementare
 domeniul Energiei
POPESCU GHEORGHE
 Verificator de proiecte în domeniul
 instalațiilor electrice tehnologice
 Autorizația nr. 201820213/17.11.2018

JUDEȚUL GORJ
PRIMĂRIA ORAȘ
TISMANA
VIZAT SPRE NESCHIMBARE
 Anexa la autorizația de construire
 desființare
 Nr. din 20....
 Arhitect șef,

Verificator/Expert	Semnatura	Cerinta	Referat / Expertiza Nr. / Data
PROIECTANT			
S.C. ELECTROCONSTRUCTIA ELCO S.A. TARGU JIU - ATESTAT ANRE Nr. 10837/23.03.2015 tel/fax: 0253228134/1253228155; e-mail: elcotgjiu@yahoo.com			
SPECIFICATIE	NUME	SEMNAȚURA	SCARA
Sef proiect	Ing. G. Bradescu		1 : 500
Proiectat	Ing. I. C. Popa		2023
Desenat	Ing. I. C. Popa		
DENUMIRE PROIECT: Intabire retea in vederea racordarii utilizatorului TRAILOIU NICOLAE PTA 20/04 kV Gornovita, conform ATR nr. 001100232461 din 30.07.2021, localitatea Gornovita, orasul Tismana, județul Gorj TIȚIU PLANSĂ:			PROIECT NR. 2301/2023 FAZĂ: DTAC PLANSĂ NR. 02
BENEFICIAR: Distributie Energie Oltenia SA CRAIOVA			Plan de situatie existent

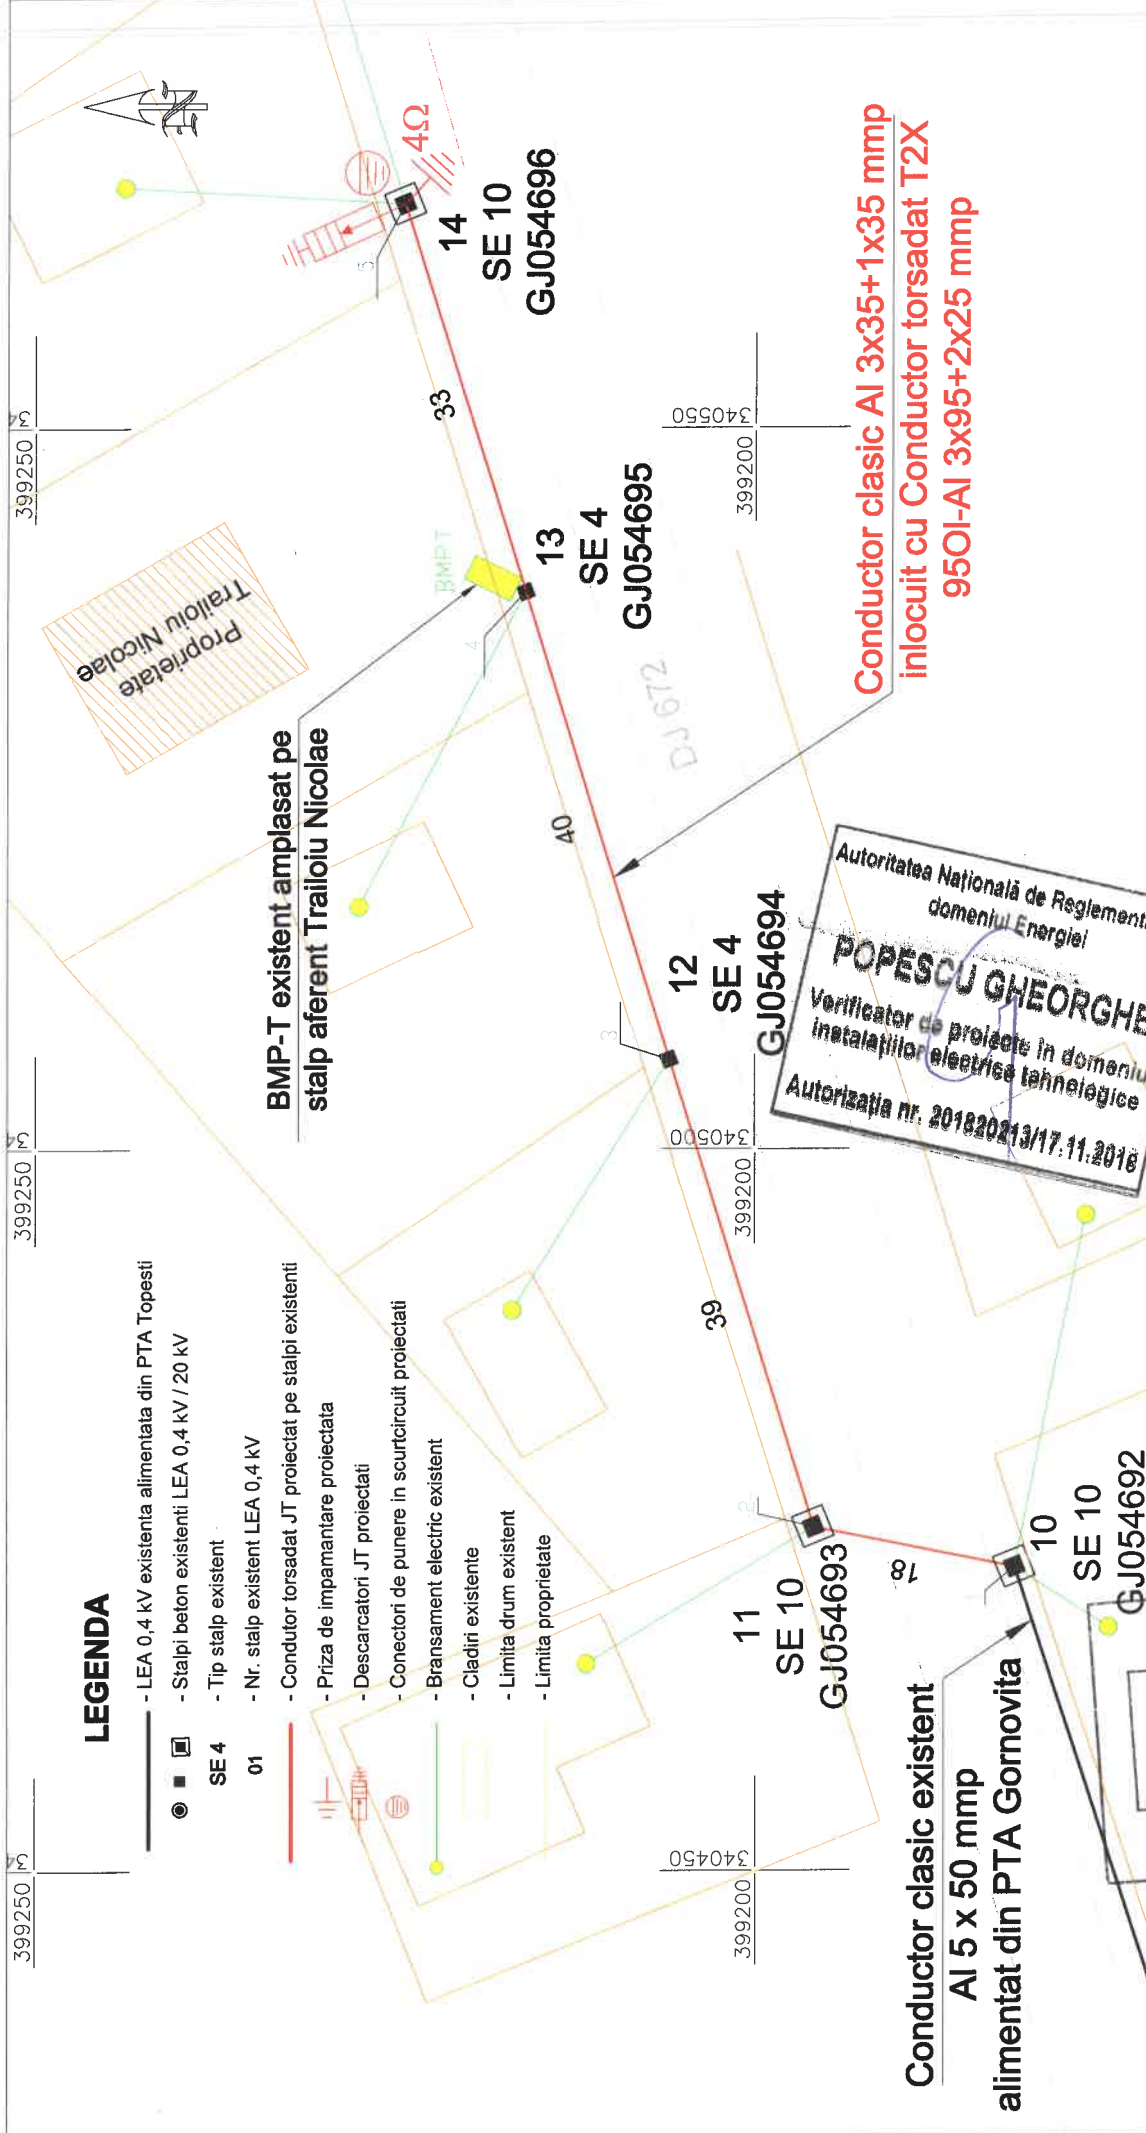

Verificator/Expert	Nume	Semnatura	Cerinta	Referat / Expertiza Nr. / Data
PROIECTANT	S.C. ELECTROCONSTRUCTIA ELCO S.A.			BENEFICIAR:
	TARGU JIU - ATESTAT ANRE Nr. 10837/23.03.2015			Distributie Energie Oltenia SA
	tel/fax: 0253228134/1253228155; e-mail: elcotgjiu@yahoo.com			CRAIOVA
SPECIFICATIE	NUME	SEMNATURA	SCARA	DENUMIRE PROIECT:
Sef proiect	Ing. G. Bradescu		1 : 500	Intarire retea in vederea racordarii utilizatorului TRAILOIU NICOLAE, PTA 2010,4 KV Gornovita, conform ATR nr. 001100232461 din 30.07.2021, localitatea Gornovita, orasul Tismana, Judetul Gorj
Proiectat	Ing. I. C. Popa		2023	TITLU PLANSA:
Desenat	Ing. I. C. Popa			Plan de situatie proiectat
				PROIECT NR. 2301/2023
				FAZA: DTAC
				PLANSĂ NR. 03