


PLAN DE SITUATIE
SCARA 1:1000
JUDETUL GORJ

Teritoriul administrativ: Localitatea Tismana

Coordonate stereo "70":
Stalp existent nr. 16 : X=338983.7720 Y=394361.7335
Stalp proiectat nr. 1 : X=338958.4812 Y=394371.5831

Autoritatea Nationala de Reglementare
in Domeniul Energiei
Nicolae Leonard-Vasile
Verificator de proiecte in domeniul
instalatiilor electrice tehnologice
Adv. Nr. 201920136/19.04.2019

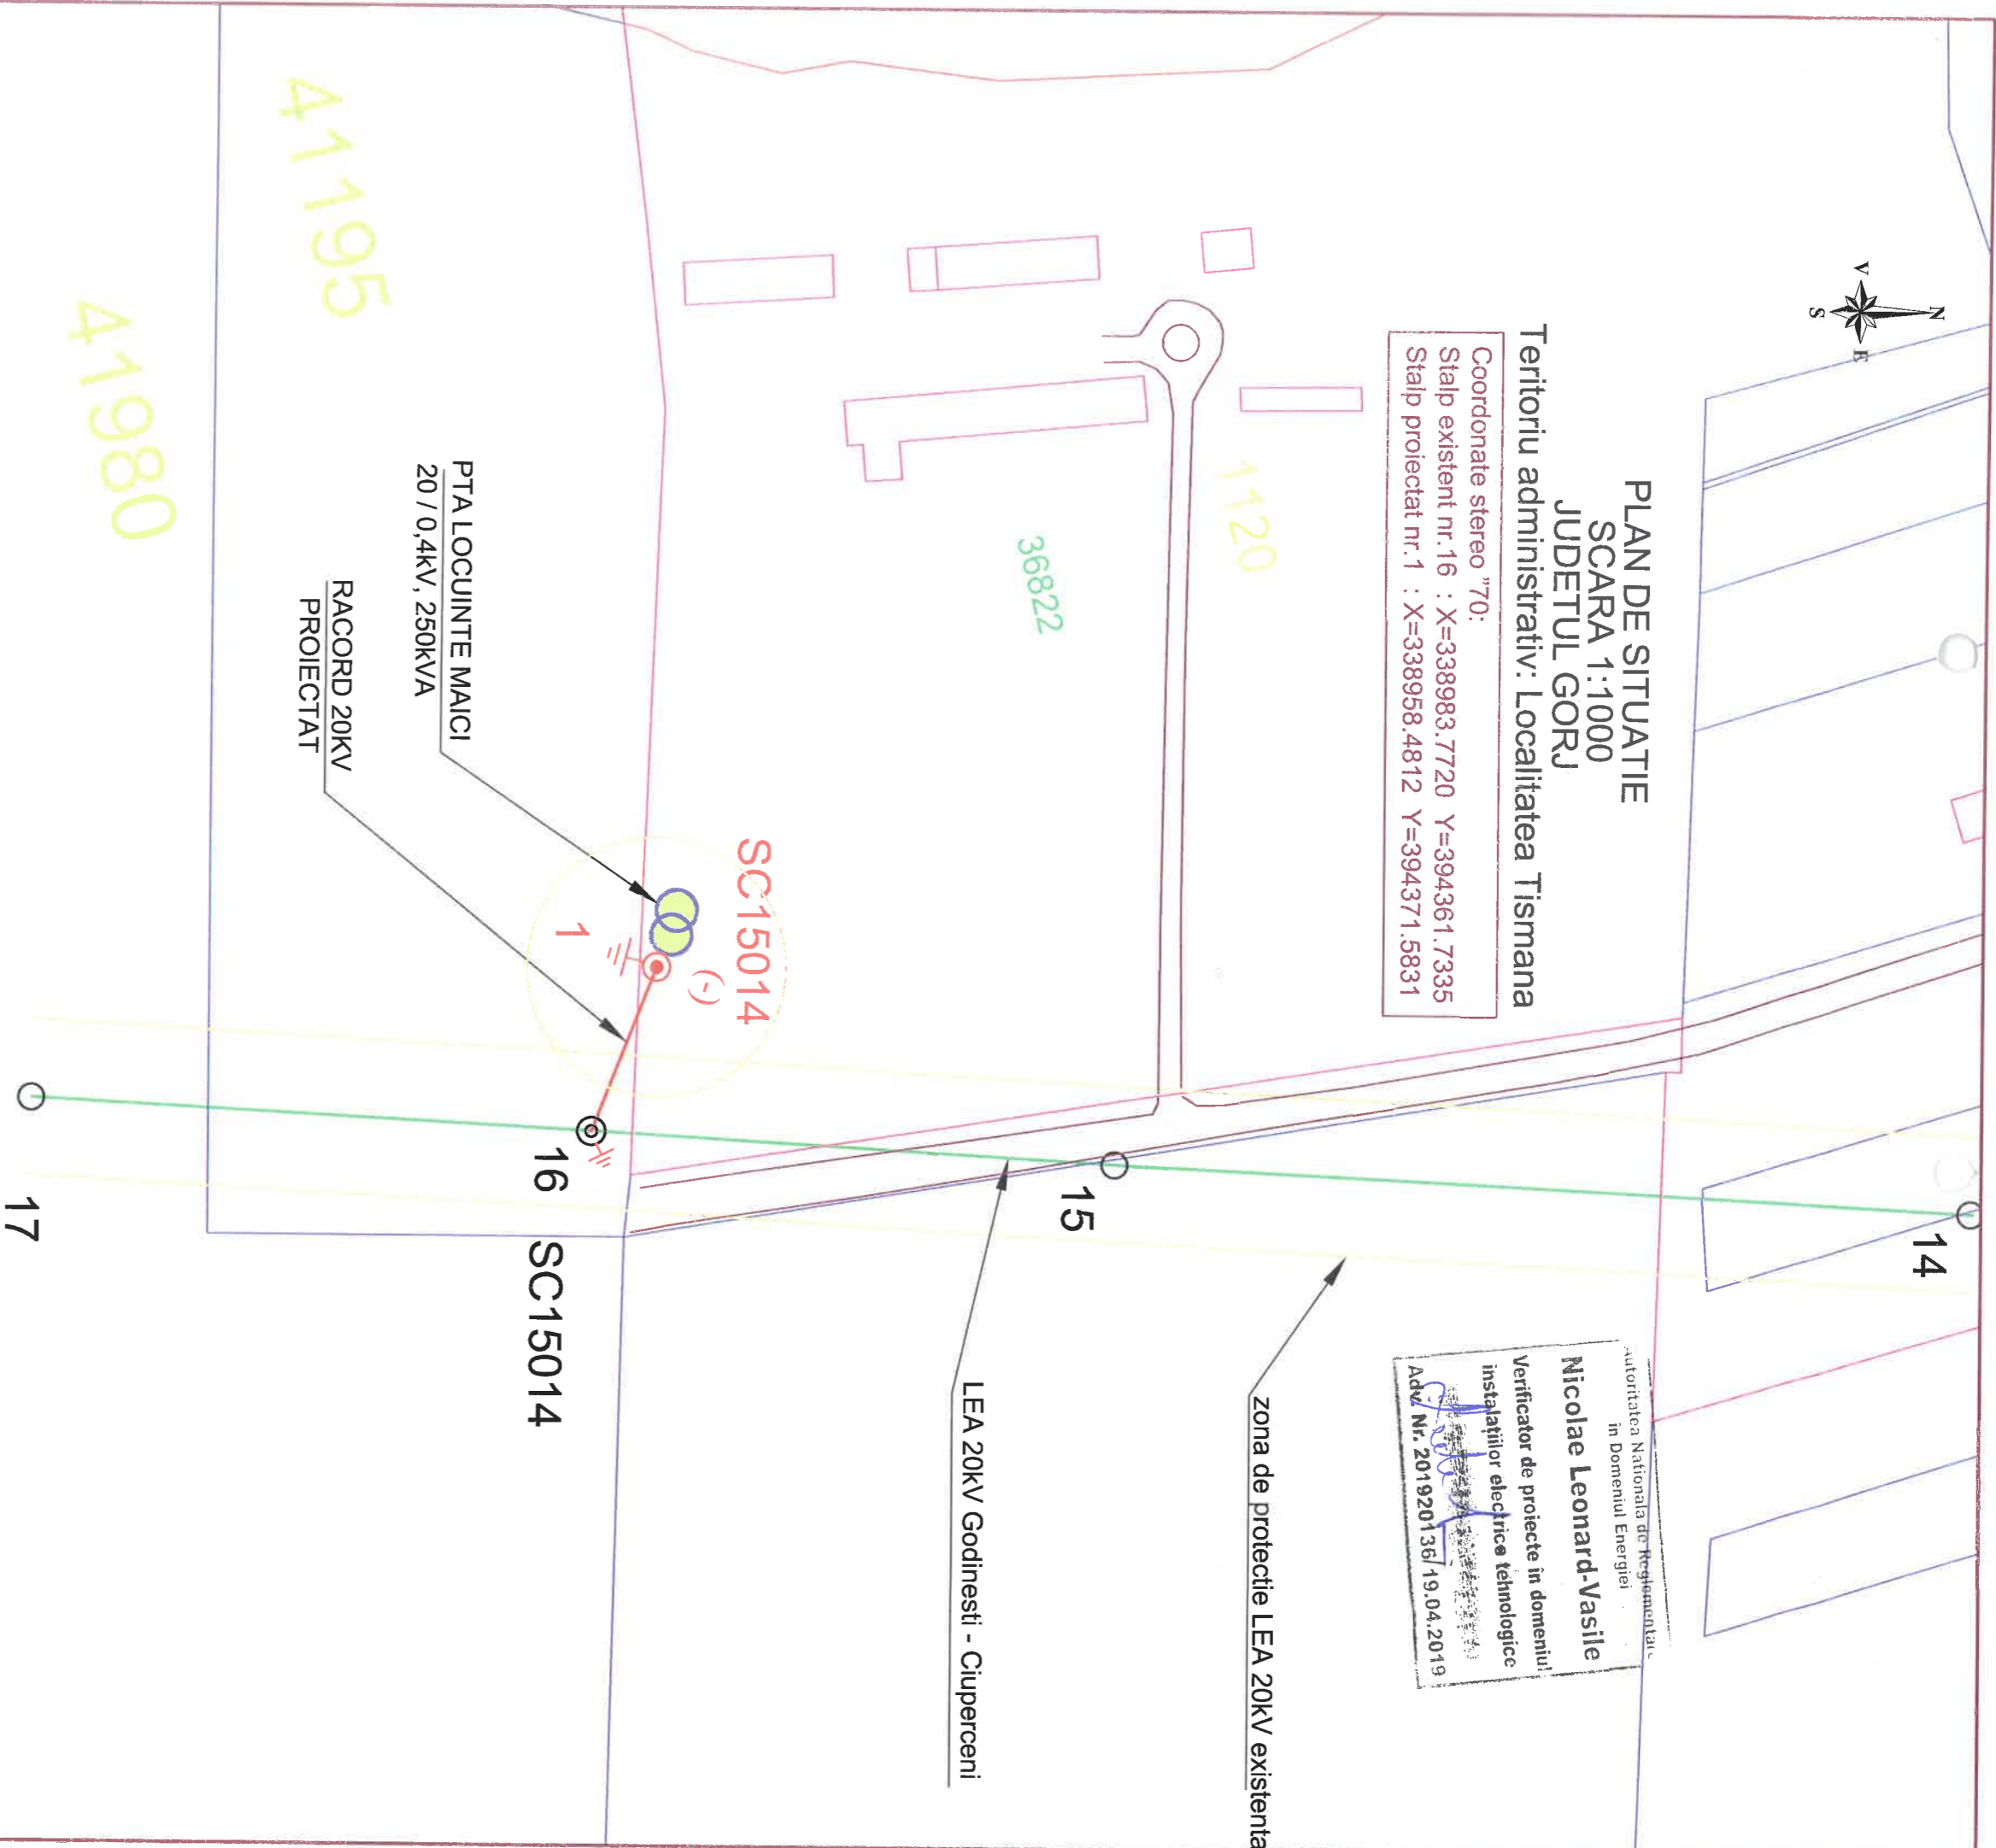

LEGENDA :

- Stalp special existent de beton tip SC15014
- Stalp simplu existent de beton tip SC15006
- LEA 20kV existenta Godinesii - Ciuperceni

- Stalp special PROIECTAT de beton tip SC15014
- PTA 20/ 0,4kV, 250kVA PROIECTAT
- Separator tripolar de exterior tip STEPNo 24kV PROIECTAT
- Priza de pamant proiectata

VERIFICATOR					
VERIFICATOR / EXPERT	NUME	SEMNATURA	CERINTA	REFERAT / EXPERTIZA NR. / DATA	
S.C. MECANOELCTRICA S.R.L.			Beneficiar:		
J18/1076/1993;RO4807675; mail : office@mecanoelctrica.ro			MANASTIREA TISMANA		
SPECIFICATIE	NUME	SEMNATURA	Scara	Titlu proiect:	Proiect nr.
SEF PROIECT	Ing. Dumitru Margeloiu		1:1000	Racord si post de transformare pentru racordarea la rețeaua electrică a locului de consum si de producere LOCUINTE MAICI, amplasat in localitatea Tismana, județul Gorj	92 / 2023
DESENAT	Ing. Alin Corbeanu		Data	Titlu plansa:	Faza
PROIECTAT	Ing. Alin Corbeanu		2023	Plan de situatie proiectat	PAC
					Plansa E_03

JUDETUL GORJ
PRIMĂRIA ORAȘ
TISMANA
VIZAT SPRE NESCIMBARE
construire
Anexa la autorizația de
deschidere
Nr. 21
din 07.09.23
Amplas. șef.