

LIMITA ZONEI de apropiere constructiilor/ cladiri de LEA 20kV conform Ordin ANRE 239/2019 cu modificarile ulterioare

Limita cad. 42161 Magazin Penny

LEA 20 kV Tismana AVAL existenta Proprietate DEO

LEA 20 kV UHE Tismana existenta Proprietate DEO

Statia 110/20 kV Godinesti existenta

Cablu subteran 20 kV existent proprietate DEO

SC 15006 Nr. 4

SC 15014 Nr. 2

SC 15014 Nr. 1

SC 15014 Nr. 1

Cablu subteran 20 kV existent 3x(A2XS(FL)2Y 1x150 mmp) - proprietate DEO

SC 15014 Nr. 2A

SC 15014 Nr. 2

VIZAT SPRE NESCIMBARE  
Anexa la autorizatia de construire  
Nr. .... din ..... 20....  
Arhitect șef, .....

LEGENDA

- Linie electrica aeriana 20 kV - EXISTENTA proprietate DEO
- Linie electrica subterana 20 kV - EXISTENTA proprietate DEO
- Stalpi beton existenti LEA 20 kV
- Tip stalp existent
- Nr. stalp existent LEA 20 kV
- Separator tripolar 20 kV de exterior existent
- Set descarcatori 20 kV existenti
- Limita cadastrala
- Parcaje auto magazin Penny
- Limita drum existent

Autoritatea Nationala de Reglementare in domeniul Energiei  
**POPESCU GHEORGHE**  
Verificator de proiecte in domeniul instalatiilor electrice tehnologice  
Autorizatia nr. 201820213/17.11.2018

LEA 20 kV Tismana AVAL existenta - Proprietate DEO

Revizia nr./Data:	Obiectul reviziei:		
Verificator M.L.P.T.L.	Nume	Semnatura	Cerinta
Referat / Expertiza nr. / Data			
Proiect:	Deviere LEA 20 KV Godinesti-UHE Tismana in vederea eliberarii amplasamentului pentru construire magazin Penny SC STRALIS COM SRL, oras Tismana, str. Calea Targuului, nr.3A, Judet Gorj		
Beneficiar:	S.C. DISTRIBUTIE ENERGIE OLTENIA S.A.		
Proiectant:	Simco International Impex S.R.L.		
Titlu plansa:	Plan situatie existent	Scara:	Data:
Adresa:	Judetul Gorj, Or. Tismana, Str. Targuului, Nr. 3A, Jud. Gorj	1:500	2023
Desenat:	ing. Virginia Ceausiu	Faza:	DTAC
Proiectat:	ing. Virginia Ceausiu	Numar proiect:	97/DTAC/2023
Verificat:	ing. Emil Dragoiescu	Plansa Nr.:	IE02
Aprobat:	ing. Emil Dragoiescu		

spre Bala de Arama

spre Targu Jiu

LIMITA ZONEI de apropiere constructii/ cladiri de LEA 20kV conform Ordin ANRE 239/2019 cu modificarile ulterioare

Cablu subteran 20 kV proiectat 3x(A2XS(FL)2Y 1x185 mmp) L = 350 m

LEA 20 kV Tismana AVAL existenta Proprietate DEO

Limita cadastrala Magazin Penny

LEA 20 kV UHE Tismana existenta Proprietate DEO

Statia 110/20 kV Godinesti existenta

Cablu subteran 20 kV existent proprietate DEO

SC 15014 Nr. 2

SC 15014 Nr. 1

SC 15014 Nr. 1

SC 15006 Nr. 2

SC 15014 Nr. 1

SC 15014 Nr. 2A

SC 15014 Nr. 2

SC 15014 Nr. 3

LEA 20 kV Tismana AVAL dezafectata - Proprietate DEO

Cablu subteran 20 kV proiectat 3x(A2XS(FL)2Y 1x185 mmp) L = 350 m

LEGENDA


- Linie electrica aeriana 20 kV - EXISTENTA proprietate DEO
- Linie electrica aeriana 20 kV - DEZAFECTATA proprietate DEO
- - - Linie electrica subterana 20 kV - EXISTENTA proprietate DEO
- - - Linie electrica subterana 20 kV - PROIECTATA
- Stalpi beton LEA 20 kV existenti
- Stalpi beton existenti LEA 20 kV -dezafectati
- Stalp beton LEA 20 kV eproiectat
- SC 15014/SC 15014/SC 15014 - Tip stalp existent/dezafectat/proiectat
- 02/03/01 - Nr. stalp LEA 20 kV existent/dezafectat/proiectat
- (->)/(->)/(->) - Separator tripolar 20 kV de exterior existent/dezafectat/proiectat
- / — / — - Set descarcatori 20 kV existenti/dezafectati/proiectati
- Priza de impamantare proiectata
- - - Limita cadastrala
- - - Parcaje auto magazin Penny
- - - Limita drum existent

spre Targu Jiu  
JUDETUL GORJ  
PRIMARIA ORAS  
TISMANA  
VIZAT SPRE NESCHIMBARE  
Anexa la autorizatia de constructii  
destinatar  
Nr. .... din ..... 20....  
Arhitect șef,  
.....


Autoritatea Nationala de Reglementare in  
domeniul Energiei  
POPESCU GHEORGHE  
Verificator de proiecte in domeniul  
instalatiilor electrice tehnologice  
Autorizatia nr. 201820213/17.11.2018

Revizia nr./Data:	Obiectul reviziei:	Semnatura:
Verificator M.L.P.T.L.	Nume	Semnatura
Proiect:	Deviere LEA 20 KV Godinesti-UHE Tismana in vederea eliberarii amplasamentului pentru construire magazin Penny SC STRALIS COM SRL, oras Tismana, str. Calea Targuiului, nr.3A, judet Gorj	
Beneficiar:	S.C. DISTRIBUTIE ENERGIE OLTENIA S.A.	
Proiectant:	Simco International Impex S.R.L.	
Titlu plansa:	Plan situatie proiectat	Scara: 1:500
Adresa:	Judetul Gorj, Or. Tismana, Str. Targuiului, Nr. 3A, Jud. Gorj	Data: 2023
Desenat:	ing. Virginia Ceausiu	Faza: DTAC
Proiectat:	ing. Virginia Ceausiu	Numar proiect: 97/DTAC/2023
Verificat:	ing. Emil Dragoiescu	Plansa Nr.: IE03
Aprobat:	ing. Emil Dragoiescu	


spre Baia de Arama

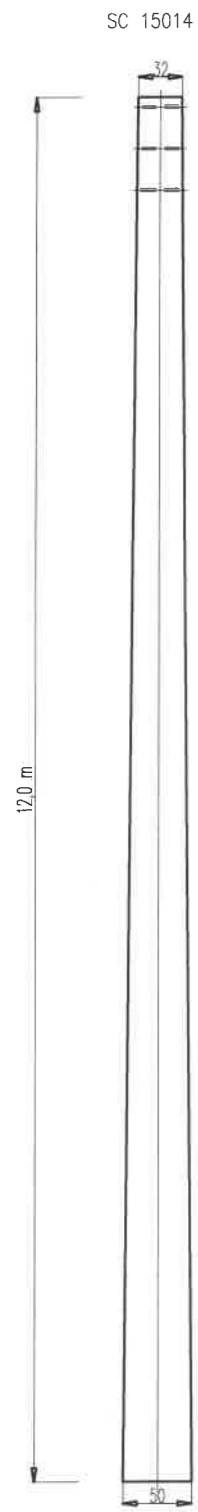

Detaliu varf (rotit)

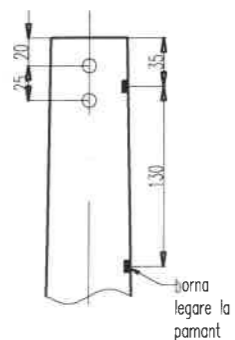


Detaliu varf

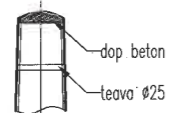

NOTA:


- Fundatia se executa tip pahar cu beton B100;
- Betonul pentru monoizitare B200 se executa cu agregate ce nu depasesc diametrul de 7 cm.
- Cofrajul se executa in conicitate, la baza cu 5 cm mai mult, iar la partea superioara cu 10 cm mai mult decat dimensiunile stalpului;

Cofraj interior:

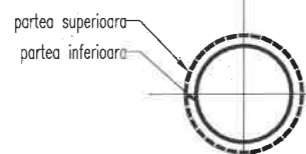

Nr	Caracteristici stalp	UM	valoare
1	Lungime stalp	L	m 12,0
2	Diametru baza	D	cm 32
3	Diametru varf	d	cm 50
4	Adancime incastrare	h	m 1,7
5	Inaltime efectiva	i	m 11,3
6	Greutate stalp	G	kg 2340
7	Moment la incovoiere	Mc	daN*m 16693
8	Moment la torsiune	Mt	daN*m 455

Nr	Caracteristici fundatie	UM	valoare
1	Adancime fundare	H	m 1,9
2	Adancime incastrare	h	m 1,7
3	Dimens fundatie longitudinal	A	m 1,2
4	Dimens fundatie transversal	B	m 1,2
5	Volum sapatura	mc	2,736
6	Volum beton B100	mc	1,787
7	Volum beton B200	mc	0,171
8	Suprafata sprijinire	mp	9,12
9	Suprafata cofrag	mp	5,87

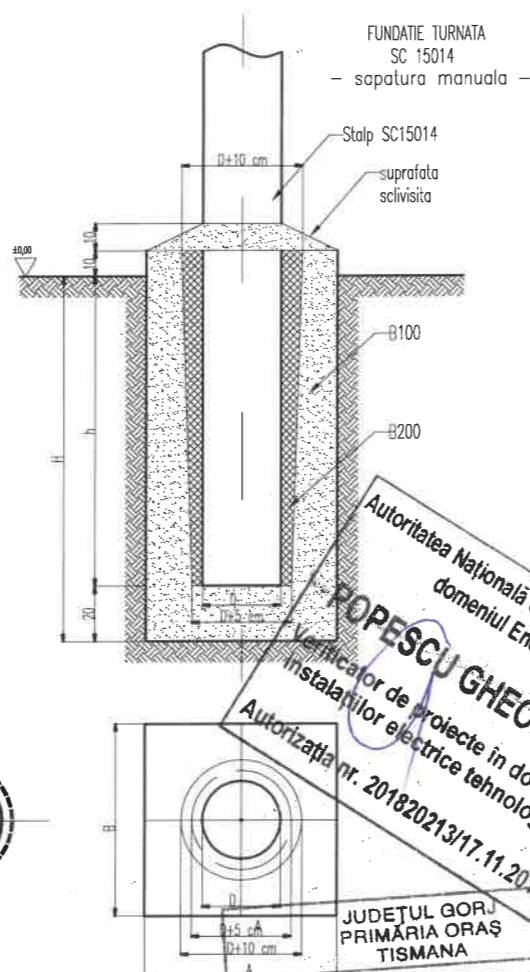

**Autoritatea Nationala de Reglementare in domeniul Energiei**  
**POPESCU GHEORGHE**  
 Verificator de proiecte in domeniul instalatiilor electrice tehnologice  
 Autorizatia nr. 201820213/17.11.2018

JUDETUL GORJ  
 PRIMĂRIA ORAȘ  
 TISMANA

VIZAT SPRE NESCHIMBARE

Anexa la autorizatia de construire  
 desfiintare

Nr. .... din ..... 20....  
 Arhitect șef. Semnatura:

Revizia nr./Data:	Obiectul reviziei:			Referat / Expertiza nr. / Data
Verificator M.L.P.T.L.	Nume	Semnatura	Cerinta	Referat / Expertiza nr. / Data
Proiect:	Deviere LEA 20 KV Godinesti-UHE Tismana in vederea eliberarii amplasamentului pentru construire magazin Penny SC STRALIS COM SRL, oras Tismana, str. Calea Targuului, nr.3A, Judet Gorj			
Beneficiar:	S.C. DISTRIBUTIE ENERGIE OLTENIA S.A.			
Proiectant:	Simco International Impex S.R.L. <small>Cod fiscal RO5158762, Reg com J40/23573/1993      Tel/fax: 031 405 46 84, Str. Covaana nr.10, sect. 4</small>			
Titlu plansa:	Detaliu stalp din beton SC 15014 proiectat in fundatie turnata		Scara:	Data:
Adresa:	Judetul Gorj, Or. Tismana, Str. Targuului, Nr. 3A, Jud. Gorj		%	2023
Desenat:	ing. Virginia Ceausiu		Faza:	DTAC
Proiectat:	ing. Virginia Ceausiu		Numar proiect:	Plansa Nr. : IE04
Verificat:	ing. Emil Dragoiescu		97/PTE/2023	
Aprobat:	ing. Emil Dragoiescu			