
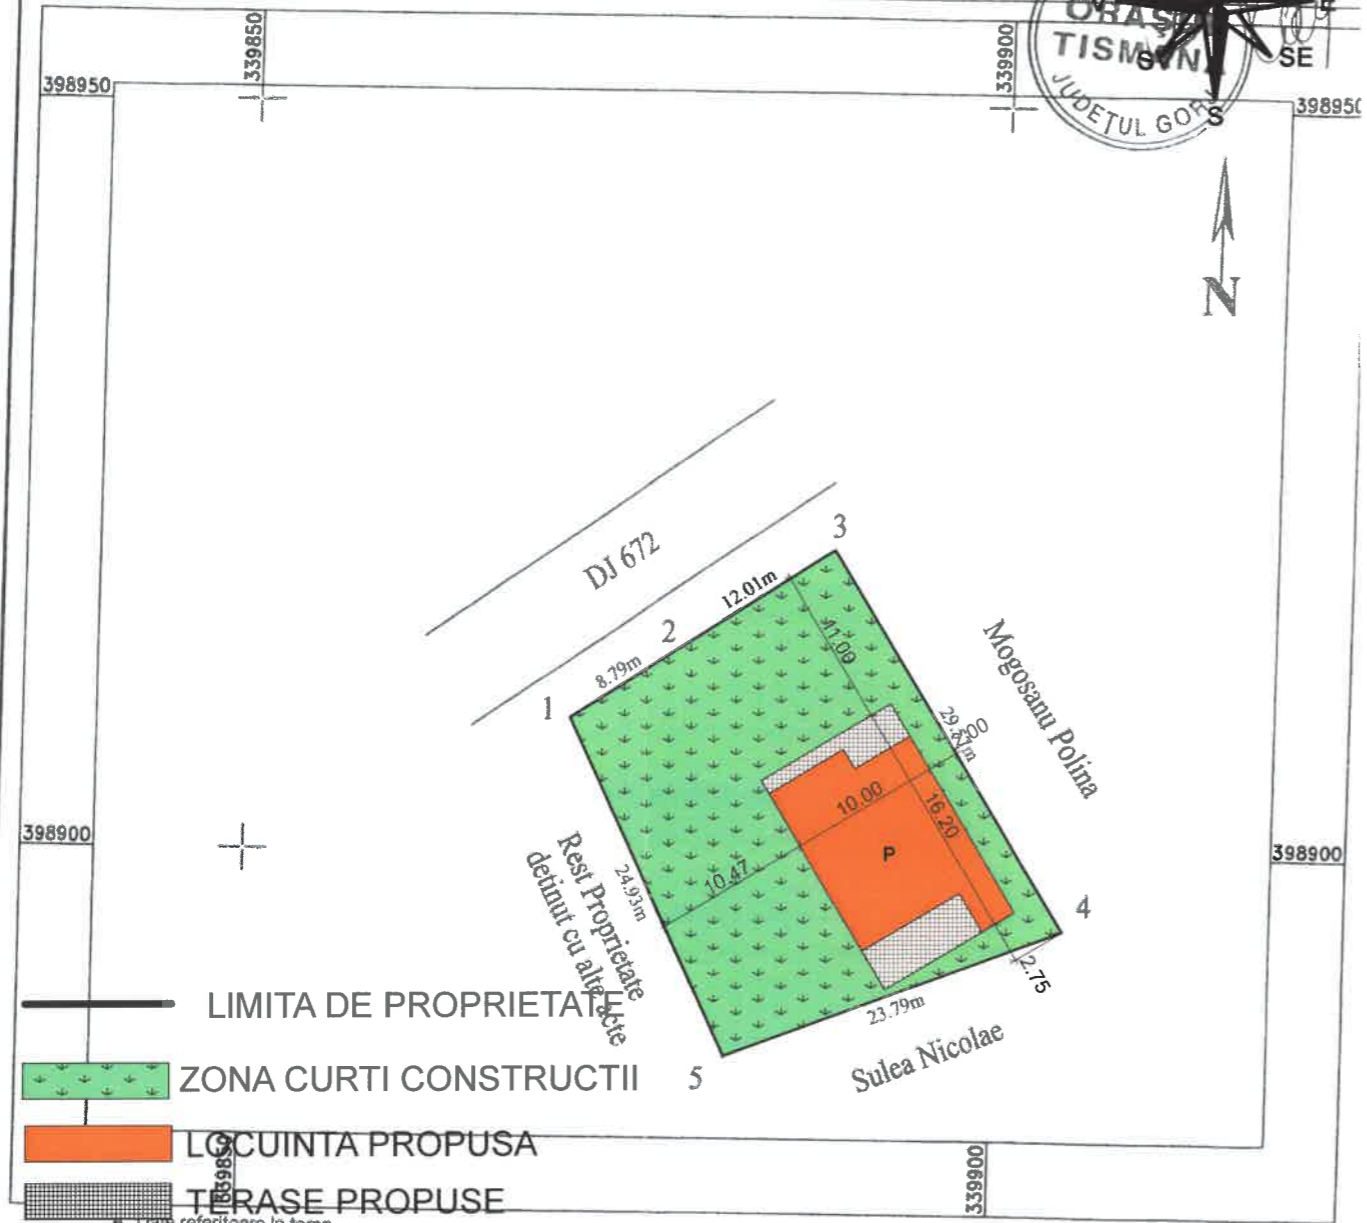


PLAN DE AMPLASAMENT SI DELIMITARE A IMOBILULUI

Scara 1: 500

Nr. cadastral	Suprafata masurata	Adresa imobilului
	603MP	Oras Tismana, Sat Gomovita, jud Gorj. T: 4, ; P :457/1, 458/1, 459/2. Intravilan
Cartea Funciara nr.	UAT	TISMANA

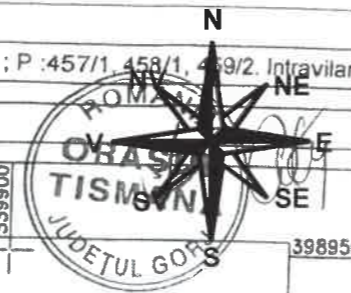

Nr. parcela	Categoria de folosinta	Suprafata (mp)	Mentuni
1	A	603	Imprejmuire intre 1-2-3-4-5 cu gard plasa intre 5-1 fara imprejmuire. Intravilan
Total		603	

Cod constr.	Destinatia	Suprafata construita la sol (mp)	Mentuni

CERTIFICAT DE AUTORIZARE
 Executant: Silviu Silviu
 Nr. 0142/03.07.2018
 S.C. SLIVTOP S.R.L.
 Data: 03.07.2018


CERTIFICAT DE AUTORIZARE
 S.C. SLIVTOP S.R.L.
 Data: 03.07.2018

INSPECTOR
 Confirm introducerea imobilului in baza de date integrat a si atribuirea numarului cadastral

Stampila BCPI Data





-Verificator -Expert	Nume	Semnatura	Cerinta	referat/expertiza nr./data
SC DU POP CONSTRUCT SRL SOCIETATEA COMERCIALA CU CAPITAL DE POP S.C. DU POP CONSTRUCT SRL 0768.061.327 0768.574.328 bogdan.popeci@yahoo.com				beneficiar:
				COJAN GEORGIANA-FLORENTINA PR. NR: 8/2023
				proiect:
				CONSTRUIRE LOCUINTA P D.T.A.C. faza:
				planşa:
				PLAN DE SITUATIE SI PLAN DE INCADRARE IN ZONA A1 planşa:
Specificatie	Nume	Semnatura	Scara:	
Sef proiect	c.Arh. Olaru Viorel Cosmin		1:500	
Proiectat	c.Arh. Olaru Viorel Cosmin		02. 2023	
Desenat	Ing. Popeci Bogdan			

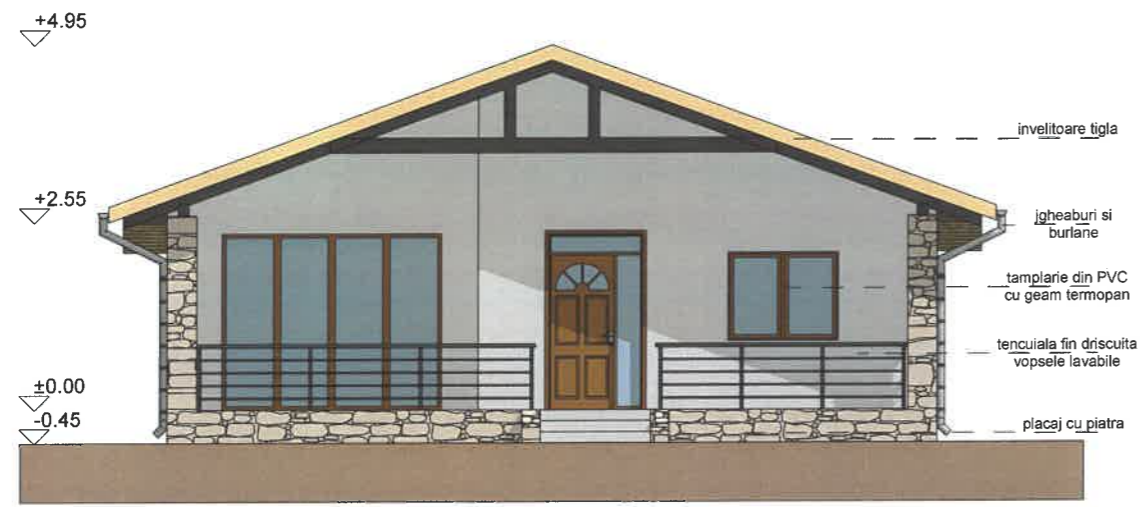

ORDINUL MINISTERULUI
DIN ROMANIA
5587
Viorel Cosmin
OLARU


-Verificator -Expert	Nume	Semnătura	Cerința	referat/expertiza nr./data	
				beneficiar:	PR. NR: 08/2023
Specificație	Nume	Semnătura	Scara: 1:100	proiect:	faza: D.T.A.C
Sef proiect	c.Arh. Olaru Viorel Cosmin			plansa:	plansa: A4
Proiectat	c.Arh. Olaru Viorel Cosmin		02. 2023		
Desenat	Ing. Popoci Bogdan				

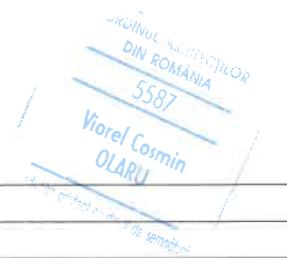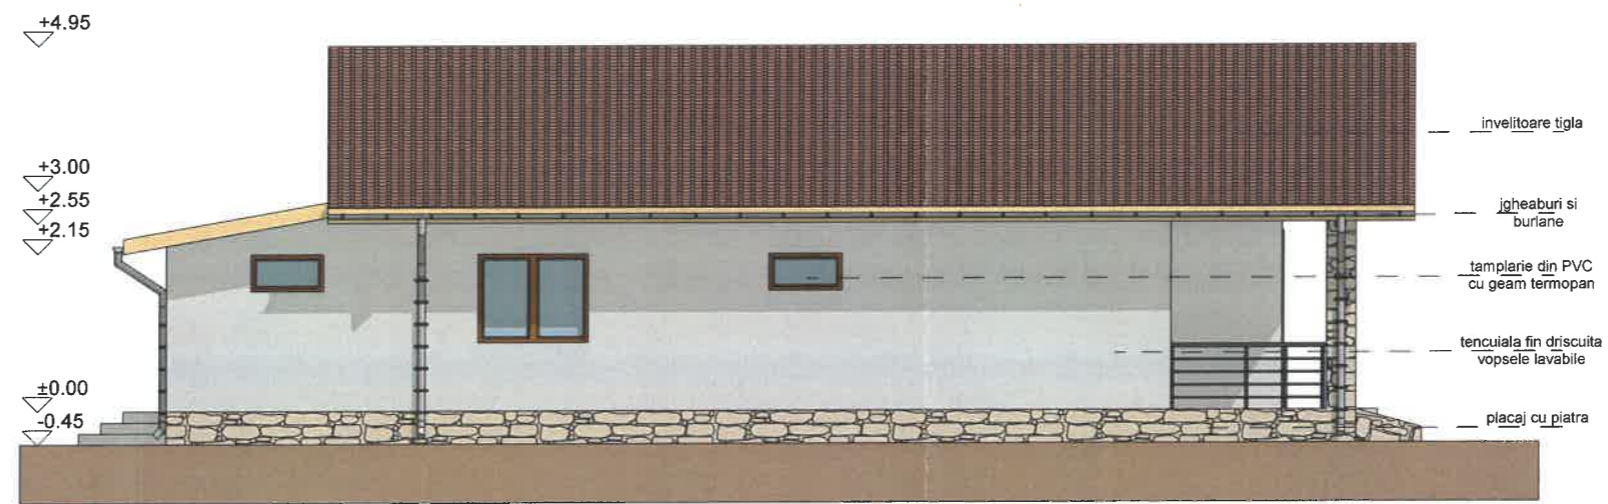

-Verificator -Expert	Nume	Semnătura	Cerința	referat/expertiza nr./data	
				beneficiar:	PR. NR: 08/2023
				proiect:	COJAN GEORGIANA-FLORENTINA
				proiect:	CONSTRUIRE LOCUINȚĂ P
				plansa:	FAȚADĂ NORD-EST
					A5
					proiect nr.:
					faza:
					plansa:

SC DUC POP CONSTRUCT SRL
 SOCIETATEA COMERCIALA
 G.I.F. 3639271
 0768.061.227 0768.574.328 bogdan.popeci@yahoo.com

Specificație	Nume	Semnătura	Scara
Sef proiect	c.Arh. Olaru Viorel Cosmin	<i>[Signature]</i>	1:100
Proiectat	c.Arh. Olaru Viorel Cosmin	<i>[Signature]</i>	02. 2023
Desenat	Ing. Popeci Bogdan	<i>[Signature]</i>	

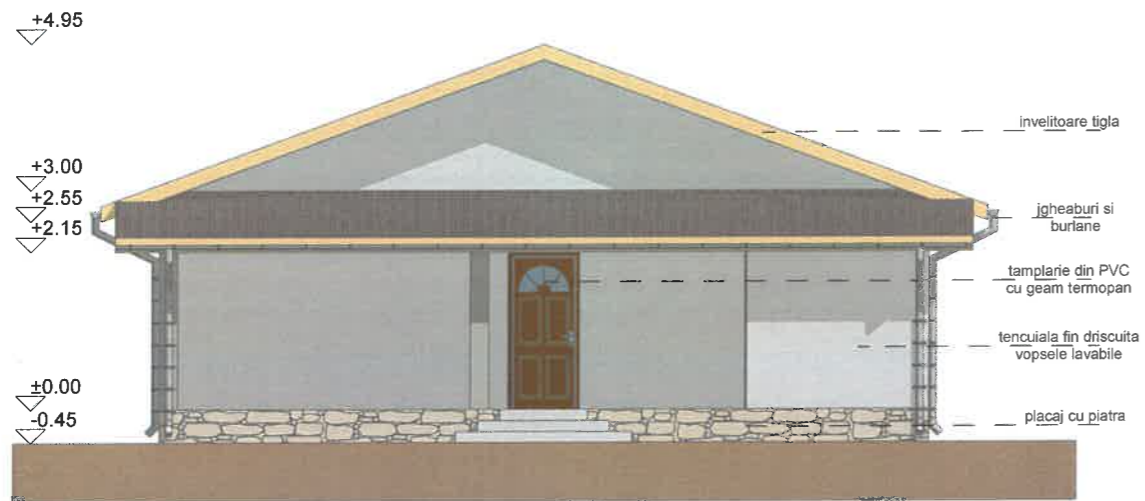

5587
 Viorel Cosmin
 OLARU

-Verificator -Expert	Nume	Semnătură	Scara	referat/expertiza nr./data	
				beneficiar:	PR. NR: 08/2023
				proiect:	D.T.A.C
plansa:	plansa:	plansa:	plansa:	FAȚADĂ SUD-EST	A6
Specificație	Nume	Semnătură	Scara:		
Sef proiect	c.Arh. Olaru Viorel Cosmin		1:100		
Proiectat	c.Arh. Olaru Viorel Cosmin		02. 2023		
Desenat	Ing. Popeci Bogdan				



ORDINUL
DIN ROMANIA
5587
Viorel Cosmin
OLARU

-Verificator -Expert	Nume	Semnatura	Cerința	referat/expertiza nr./data	
				beneficiar:	PR. NR: 08/2023
				proiect:	D.T.A.C
				planșa:	A7
					proiect nr.:
					faza:
					planșa:

SC DUC POP CONSTRUCT SRL
 0768.061.227 0768.574.525 bogdan_popeci@yahoo.com



Specificație	Nume	Semnatura	Scara: 1:100
Sef proiect	c.Arh. Olaru Viorel Cosmin	<i>[Signature]</i>	
Proiectat	c.Arh. Olaru Viorel Cosmin		
Desenat	Ing. Popeci Bogdan	<i>[Signature]</i>	02. 2023