


PLAN DE AMPLASAMENT SI DELIMITARE A IMOBILULUI

Nr cadastral	Suprafata masurata a imobilului(mp)	Adresa imobilului
38322	6820	Oras TISMANA, Sal TISMANA, Tarla 506, Parcela 17244, 17243
Nr Carte Funciara	Unitatea Administrativ Teritoriala(UAT)	
	TISMANA	

LEGENDA:

- C1 - locuinta existenta propusa pentru demolare (131.00 mp)
- C2 - anexa existenta propusa pentru demolare (63.00 mp)

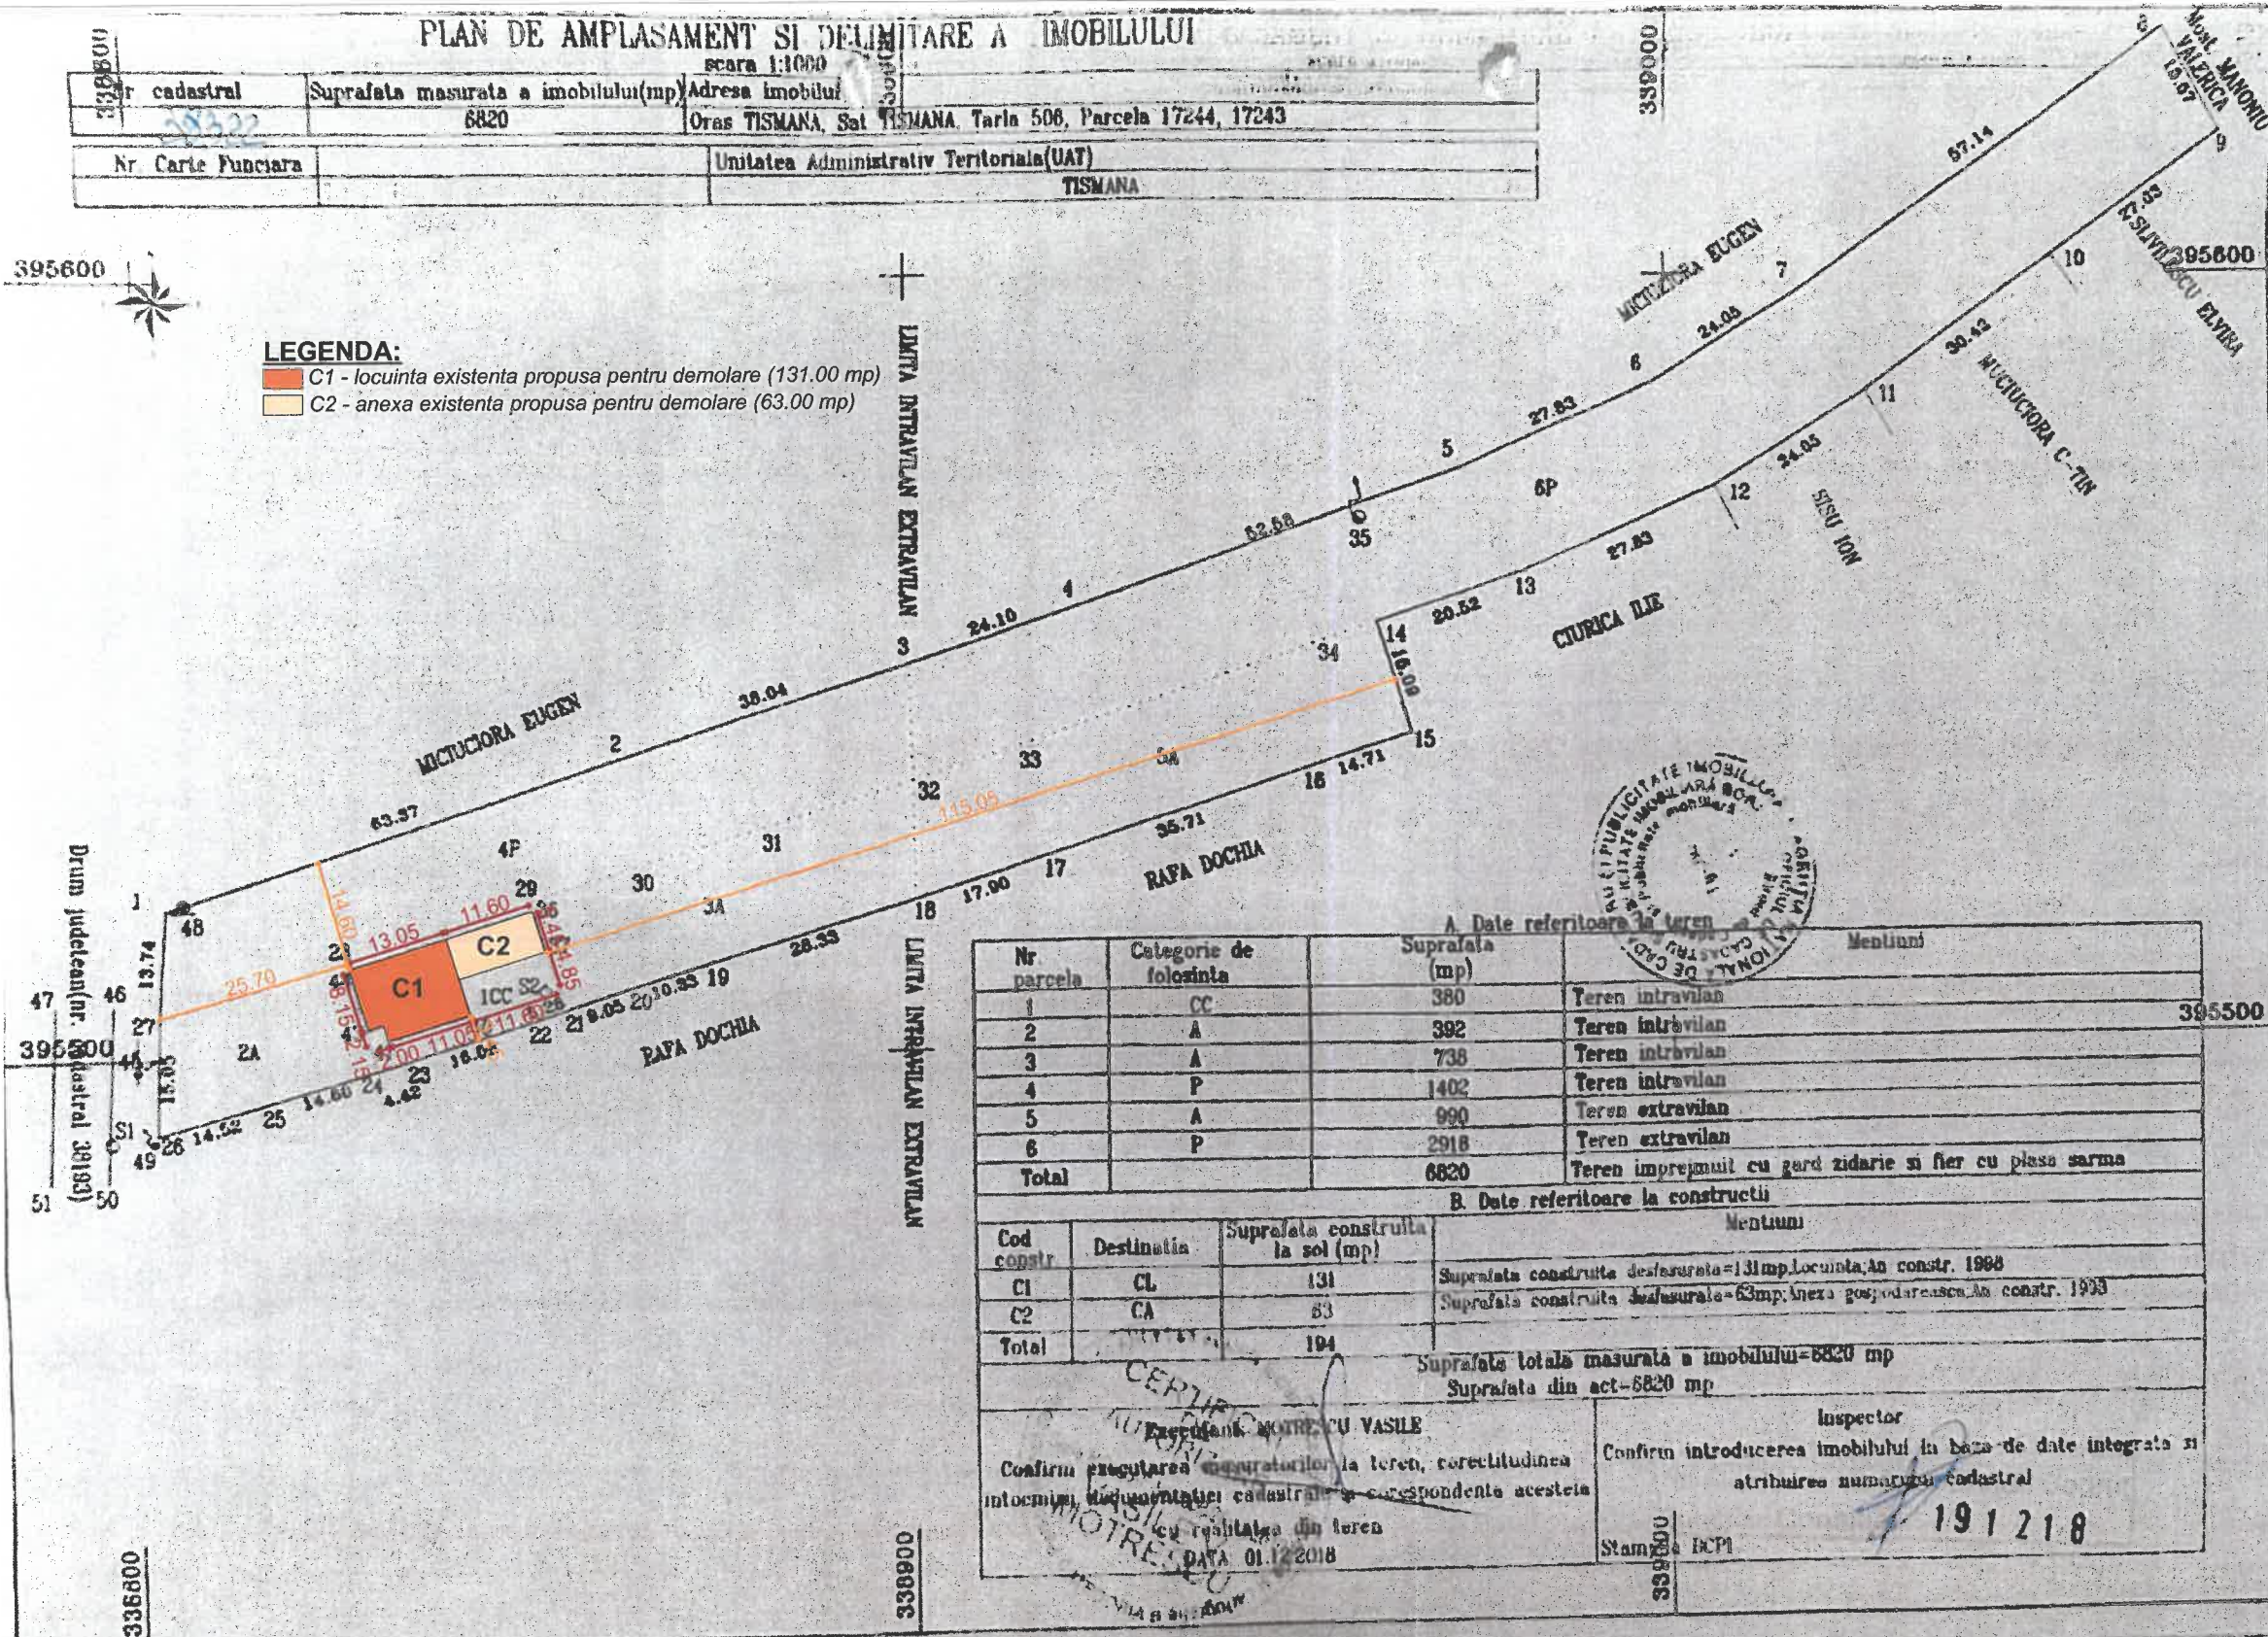

A. Date referitoare la teren

Nr parcela	Categorie de folosinta	Suprafata (mp)	Mentiiuni
1	CC	380	Teren intravilan
2	A	392	Teren intravilan
3	A	738	Teren intravilan
4	P	1402	Teren intravilan
5	A	990	Teren extravilan
6	P	2918	Teren extravilan
<b>Total</b>		<b>6820</b>	<b>Teren imprejmuit cu gard zidarie si fier cu plasa sarma</b>

B. Date referitoare la constructii

Cod constr	Destinatia	Suprafata construita la sol (mp)	Mentiiuni
C1	CL	131	Suprafata construita desfasurata=131mp; Locuinta; An constr. 1968
C2	CA	63	Suprafata construita desfasurata=63mp; anexa gospodareasca; An constr. 1993
<b>Total</b>		<b>194</b>	

Suprafata totala masurata a imobilului=6820 mp  
Suprafata din act=6820 mp

Executant: MONTRESCU VASILE  
 Confirma executarea masuratorilor la teren, corectitudinea intocmirii documentatiei cadastrale si corespondenta acesteia cu rezultatele din teren  
 DATA 01.12.2018

Inspector  
 Confirma introducerea imobilului in baza de date integrata si atribuirea numarului cadastral  
 Stamp: ICP  
 191218

JUDEȚUL GORJ  
 PRIMĂRIA ORAȘ  
 TISMANA  
**VIZAT SPRE NESCHIMBARE**  
 Anexa la autorizația de construire  
 Nr. 15 din 20.03.23  
 20...



Cat de imp "D"  
 Clasa de imp II  
 Reg de inaltime existent . P

Adina Elena CAMUI  
 Arhitect cu drept de semnatura

Verificator -Expert	Nume :	Semnntur :	referat/expertiza nr./data
Proiectant general: search studio srl Str. Tudor Vladimirescu, nr.17, cam. 13, Tg Jiu Tel 0353.414.908, email: search.studio@yahoo.com			Beneficiar: Zlate-Licareti Valentina si Zlate-Licareti Gheorghe Amplasament: Orasul Tismana, Str. Tismana, nr. 12, Jud. Gorj
			Denumire: Desfiintare constructii C1 si C2
			Titlu plansa: PLAN DE SITUATIE
Data: feb.2023	Sef proiect: Arh. Hortopan Alexandru	Semnntur:	PR. NR: 197/2022
Sc. 1/100	Desenat: Teh. Hortopan Liana		D.T.A.D. A.01





JUDETUL GORJ  
 COMUNA ORAS  
 ANA  
 SCHEMARE  
 Anexa la autorizatia de  
 construire  
 demolare  
 Nr. 15 din 20.03.2023  
 Arhitect gel




Cat de imp "D"  
 Clasa de imp IV  
 Reg de inaltime existent : D


ORDINUL ARHITECTILOR  
 DIN ROMANIA  
 7251  
 Adina - Elena  
 CAMUI  
 Arhitect cu drept de semnatura

Cerinta	-Verificator -Expert	Nume :	Semnatura :	referat/expertiza nr./data
Proiectant general : ze ARCH studio srl Str. Tudor Vladimirescu, nr.1-17, cam. 13, Tg Jiu Tel 0353.414.908, email: search.studio@yahoo.com			Nume : Semnatura :	Beneficiar : <u>Zlate-Licareti Valentina si</u> <u>Zlate-Licareti Gheorghe</u> Amplasament: <u>Orasul Tismana, Str. Tismana,</u> <u>nr. 12, Jud. Gorj</u>
				Denumire: <u>Desfiintare constructii</u> <u>C1 si C2</u>
				Titlu plansa : <u>FATADA PRINCIPALA</u>
				Sc. 1/100

beneficiar  
 proiect  
 plansa  
 nr. plansa

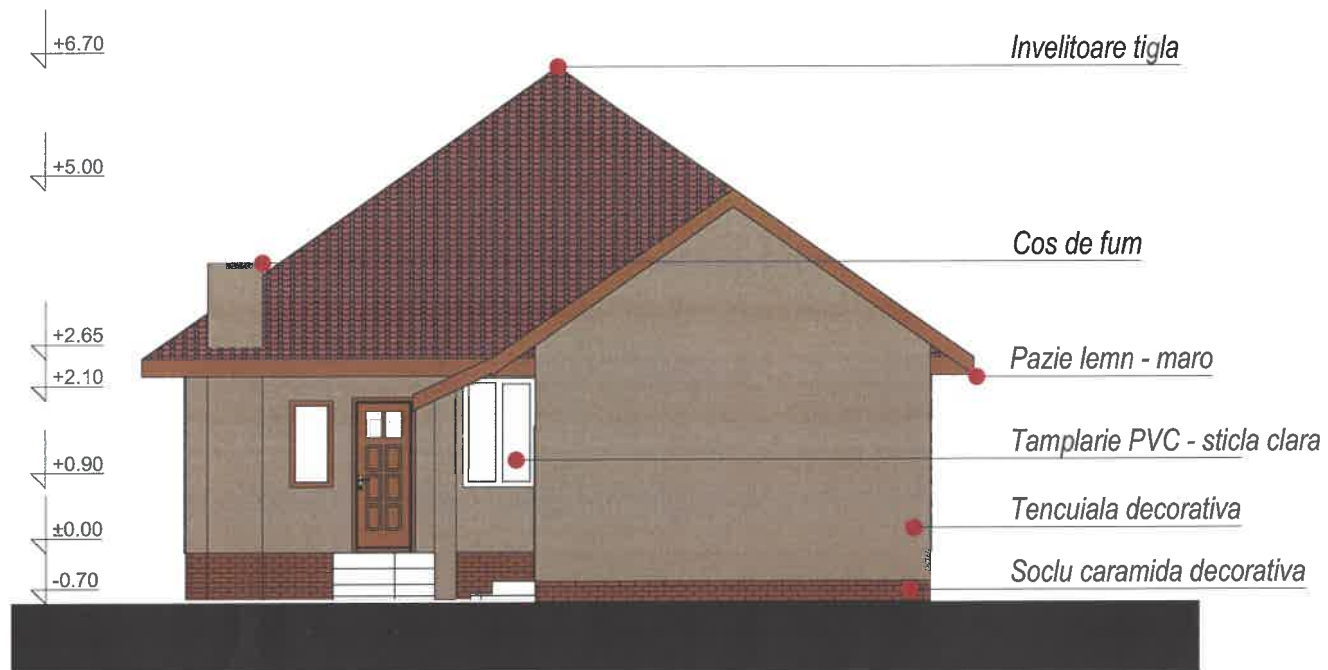


Cat de imp "D"  
 Clasa de imp IV  
 Reg de inaltime existent P

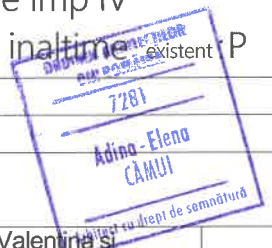



Cerinta	-Verificator -Expert	Nume :	Semnntur :	referat/expertiza nr./data	
Proiectant general : search studio srl Str. Tudor Vladimirescu, nr.1-7, cam. 13, Tg Jiu Tel. 0353.414.908, email: search.studio@yahoo.com		Nume :	Semnntur :	Beneficiar : <u>Zlate-Licareti Valentina</u> <u>Zlate-Licareti Gheorghe</u> Amplasament: <u>Orasul Tismana, Str. Tismana,</u> <u>nr. 12, Jud. Gorj</u>	
		Data :	Sef proiect :	PR, NR:	197/2022
		feb.2023	Proiectat :	Denumire:	<u>Desfiintare constructii</u> <u>C1 si C2</u>
		Sc. 1/100	Desenat :	Titlu plansa :	<u>FATADA SECUNDARA</u> A.05
		Arh. Camui Adina			
		Arh. Hortopan Alexandru			
		Teh. Hortopan Liana			

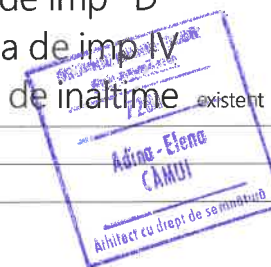

Cat de imp "D"  
 Clasa de imp IV  
 Reg de inaltime existent : P




Cerinta	-Verificator -Expert	Nume :	Semntur :	referat/expertiza nr ./data	
Proiectant general : se ARCH studio srl Str. Tudor Vladimirescu, nr.1-17, cam. 13, Tg Jiu Tel. 0953.414.908, email: search.studio@yahoo.com	  Nume : Semntur :	Beneficiar : <u>Zlate-Licareti Valentina si</u> <u>Zlate-Licareti Gheorghe</u>		PR . NR : 197/2022	
		Amplasament: <u>Orasul Tismana, Str. Tismana,</u> <u>nr. 12, Jud. Gorj</u>		Denumire: <u>Desfiintare constructii</u> <u>C1 si C2</u>	D.T.A.D.
		Data : feb.2023 Sc. 1/100	Sef proiect : Arh. Camui Adina Proiectat : Arh. Hortopan Alexandru Desenat : Teh. Hortopan Liana	Titlu plansa : <u>FATADA LATERAL</u> <u>DREAPTA</u>	





Cat de imp "D"  
Clasa de imp IV  
Reg de inaltime existent: P

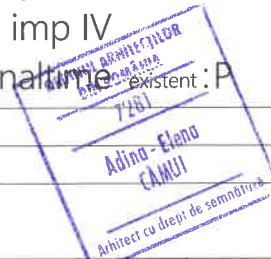

Cerinta	-Verificator -Expert	Nume :	Semntur :	referat/expertiza nr ./data
Proiectant general : se arch studio srl Str. Tudor Vladimirescu, nr.1-17, cam. 13, Tg Jiu Tel 0353.414.908, email: search.studio@yahoo.com				Beneficiar : <u>Zlate-Licareti Valentina si Zlate-Licareti Gheorghe</u> Amplasament: <u>Orasul Tismana, Str. Tismana, nr. 12, Jud. Gorj</u>
				Denumire: <u>Desfiintare constructii C1 si C2</u>
				Titlu plansa : <u>FATADA LATERAL STANGA</u>
Data : feb.2023	Sef proiect : Arh. Camui Adina			PR . NR: 197/2022
Sc. 1/100	Proiectat : Arh. Hortopan Alexandru			D.T.A.D.
	Desenat : Teh. Hortopan Liana			A.07