

Nr.cadastral :


Suprafata masurata a imobilului

Adresa imobil:

36128

1543 mp

Or. Tismana, Jud. Gorj

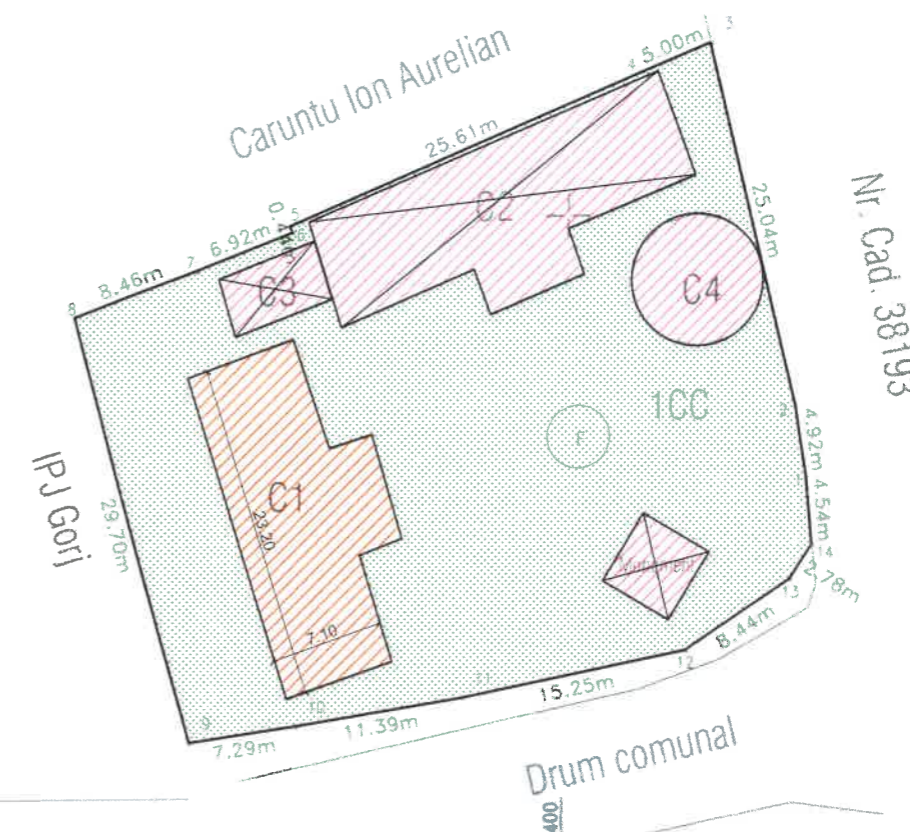

A. Date referitoare la teren			
Nr. parcela	Categorie de folosinta	Suprafata [mp]	Mentiiuni
1.	CC	1543	Teren intravilan împrejmuit intre 3-9 cu plasa de sarma, in rest neimprejmuit
Total		1543	
B. Date referitoare la constructii			
Cod constr.	Destinatia	Sup. constr. la sol [mp]	Mentiiuni
C1	CIE	195	Scoala Generala Tismana. Constructie parter. S desf=195mp
C2	CIE	212	Scoala Generala Tismana. Constructie parter. S desf=212mp
C3	CA	28	Grup sanitar. Constructie parter. S desf=28mp
C4	CAS	60	Centru de informare turistica. Constructie parter edificata in anul 2015. Suprf.desf. = 60mp
Total		495	
Suprafata totala masurata a imobilului = 1543 mp Suprafata din act = 1786 mp			
Executant MCTRIM CAD cls. III RO-B-J-1179 DURDAN ION cat D RO-B-E-1178 Confirm executarea masuratorilor la teren, corectitudinea intocmirii documentatiei cadastrale si corespondenta acestora cu realitatea din teren Data 17.03.2018 Semnatura si stampila		Inspector Confirm introducerea imobilului in baza de date integrata si atribuirea numarului cadastral Data..... Semnatura si parafa	


LEGENDĂ :

- Obiectiv studiat
- Limita de proprietate
- Împrejmuire propusa
- Limita învelitoare cu jgheaburi / burlane
- Spațiu verde
- Alei carosabile / scari


Verificator	Nume / Prenume	Semnatura	Cerinta	referat/expertiza, nr./data
				Beneficiar
				ORAȘUL TISMANA prin Primar Remetea Narcis-Petre
				Amplasament
S.C. STORY PLAN 3D S.R.L. Nr.reg.com. 318/98/2016; C.U.I. 35569395 Comuna Runcu, sat. Rachiți nr.125 Telef: 0763198168				Orașul Tismana, str. Tismana, nr.131, Județul. Gorj
Titlu proiect				Faza
CONSOLIDARE ȘCOALA PRIMARĂ TISMANA - REGIM DE PRIMĂ URGENȚĂ				D.T.A.C. + P.T.
Titlu planșă				Planșă nr.
PLAN DE INCADRARE SI SITUATIE				PÎ + PS
Specificatie	Nume / Prenume	Semnatura	Scara	
Manager proiect	Ing. JUCATORU ADELINA		1:500 1:5000	
Proiectat	Arh. PASARE VIOREL DOREL		Data	
Desenat	Ing. JUCATORU ION		2023	



Verificator	Nume / Prenume	Semnatura	Cerinta	referat/expertiza, nr./data	Proiect nr.
					18 / 2023
				Beneficiar	Faza
				ORAȘUL TISMANA prin Primar Remetea Narcis-Petre	D.T.A.C. + P.T.
				Amplasament	Titlu proiect
				Orașul Tismana, str. Tismana, nr.131, Județul Gorj	CONSOLIDARE ȘCOALA PRIMARĂ TISMANA - REGIM DE PRIMĂ URGENȚĂ
				Titlu plansa	Plansa nr.
				FAȚADĂ EST - SITUAȚIE EXISTENTĂ	A.1.4.
Secificatie	Nume / Prenume	Semnatura	Scara		
Manager proiect	Ing. JUCATORU ADELINA		1:100		
Proiectat	Arh. PASARE VIOREL DOREL		Data		
Desenat	Ing. JUCATORU ION		2023		

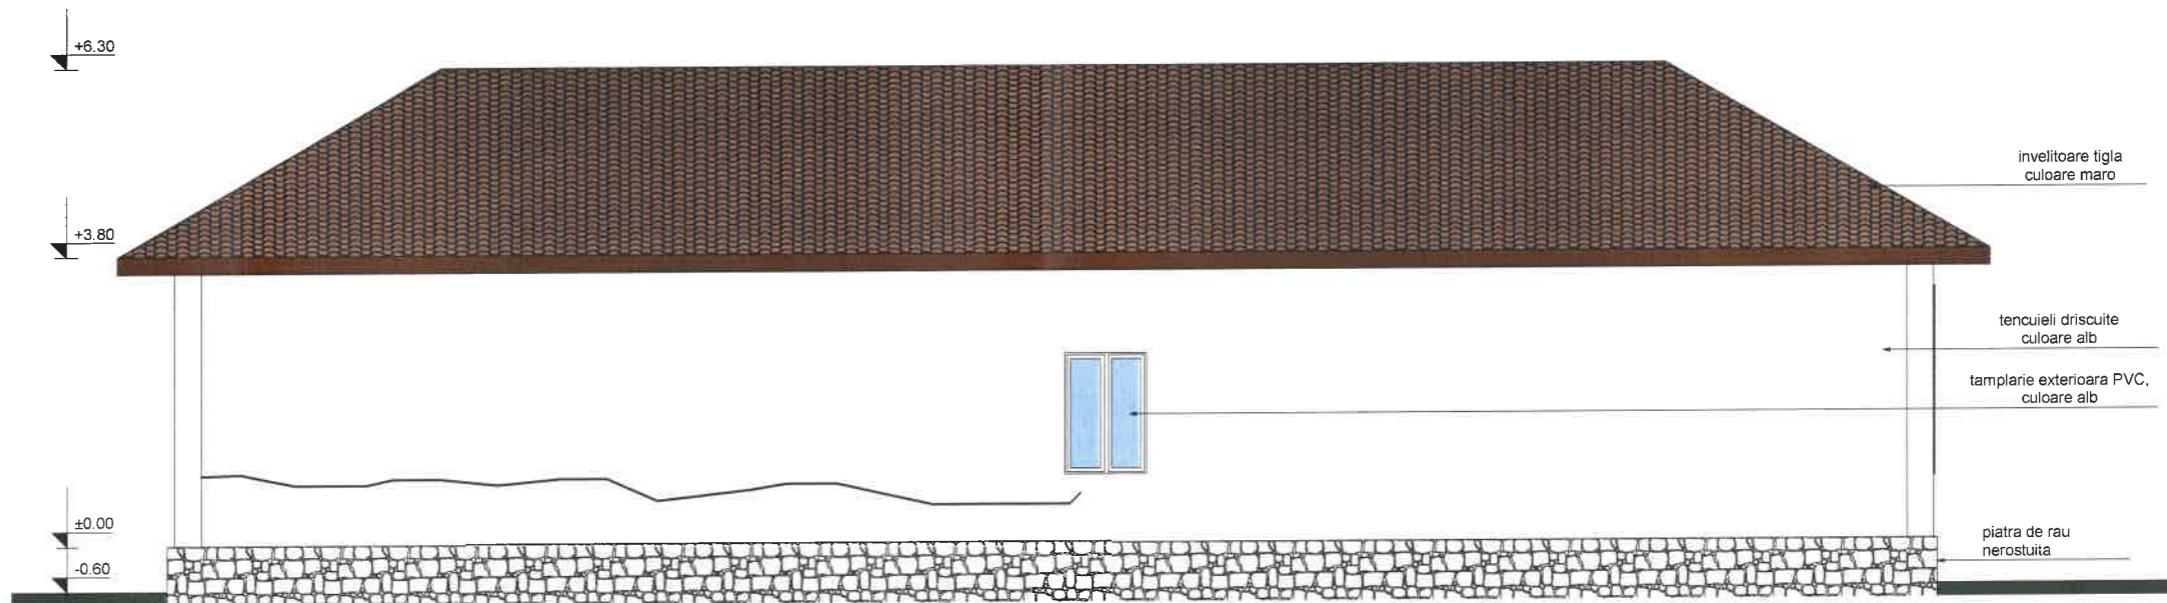


Verificator		Nume / Prenume		Semnatura		Cerința		referat/expertiza, nr./data		
		S.C. STORYPLAN 3D S.R.L. Nr. reg.com. J18/98/2016; C.U.I. 35569395 Comuna Runcu, sat. Rachii nr.125 Telef: 0763198168		Vicislinda PASARE		003/2		Beneficiar ORAȘUL TISMANA prin Primar Remetea Narcis-Petre Amplasament Orașul Tismana, str. Tismana, nr.131, Județul Gorj		Proiect nr. 18 / 2023
		Titlu proiect CONSOLIDARE ȘCOALA PRIMARĂ TISMANA - REGIM DE PRIMĂ URGENTĂ		Faza D.T.A.C. + P.T.						
Secificatie Manager proiect Proiectat Desenat		Nume / Prenume Ing. JUCATORU ADELINA Arn. PASARE VIOREL DOREL Ing. JUCATORU ION		Semnatura 		Scara 1:100 Data 2023		Titlu plansa FAȚADĂ VEST - SITUAȚIE EXISTENTĂ		Plansa nr. A.1.5.

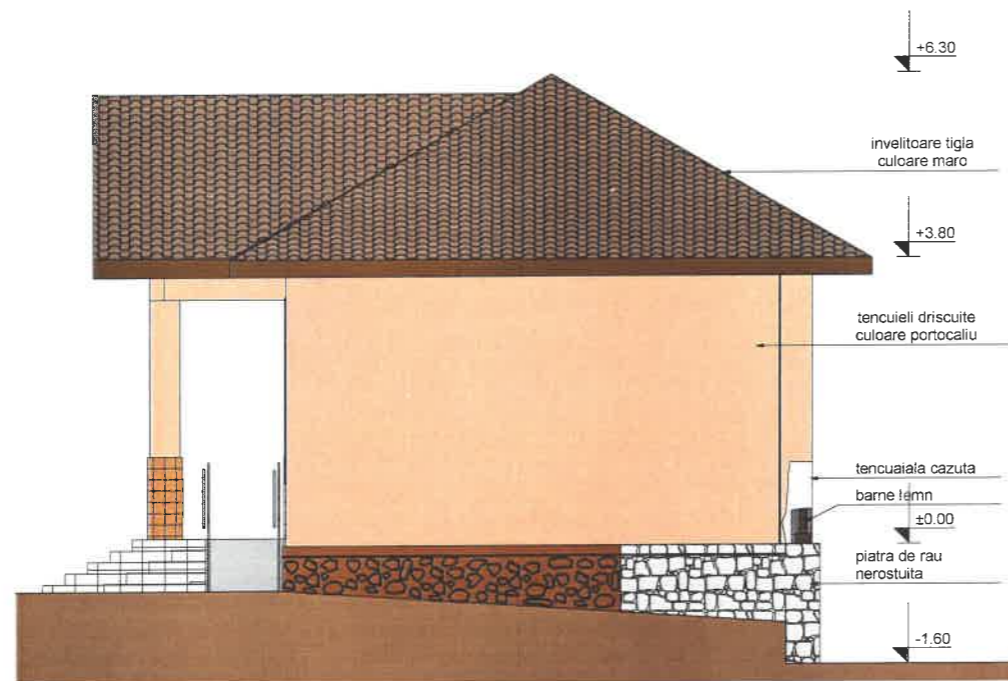

ORDINUL ARHITECTUR
BUCUREȘTI
003/2
Violeta Popoi
TISMANA

Verificator	Nume / Prenume	Semnatura	Cerinta	referat/expertiza, nr./data	
<p>S.C. STORYPLAN 3D S.R.L. Nr. reg. com. J18/98/2016; C.U.I. 35569395 Comuna Runcu, sat. Rachii nr.125 Telef: 0763198168</p>				Beneficiar	ORAȘUL TISMANA prin Primar Remetea Narcis-Petre
				Amplasament	Orașul Tismana, str. Tismana, nr.131, Județul Gorj
				Titlu proiect	CONSOLIDARE ȘCOALA PRIMARĂ TISMANA - REGIM DE PRIMĂ URGENȚĂ
Manager proiect	Ing. JUCATORU ADELINA	<i>Adelina</i>	Scara		Faza
Proiectat	Arh. PASARE VIOREL DOREL	<i>Pasare</i>	Data		D.T.A.C. + P.T.
Desenat	Ing. JUCATORU ION	<i>Ion</i>	2023	Titlu plansa	Plansa nr.
				FAȚADĂ NORD - SITUAȚIE EXISTENTĂ	A.1.6.

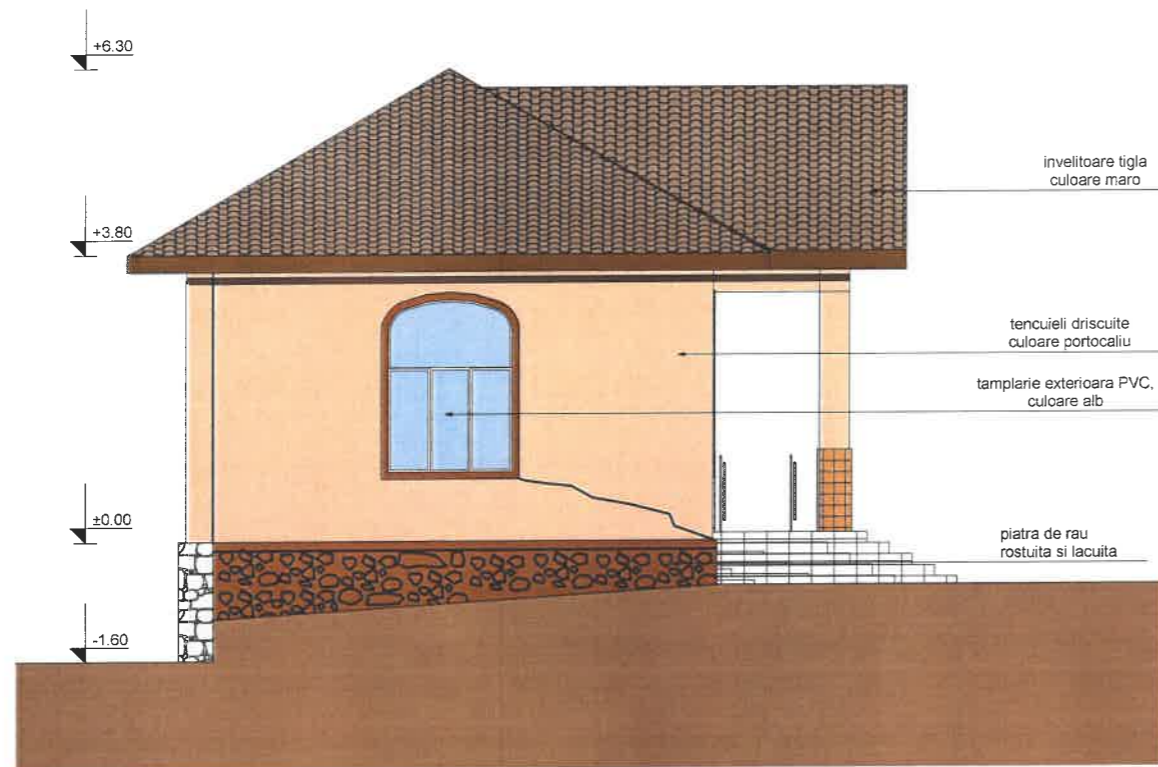

ORDINUL ARHITECTILOR
BUCUREȘTI
00072
Vasile Hordol
L. SAGE

Verificator	Nume / Prenume	Semnatura	Caranta	referat/expertiza, nr./data	
	Beneficiar		ORAȘUL TISMANA prin Primar Remetea Narcis-Petre	Proiect nr.	18 / 2023
	Amplasament		Orașul Tismana, str. Tismana, nr.131, Județul Gorj	Faza	D.T.A.C. + P.T.
Titlu proiect		CONSOLIDARE ȘCOALA PRIMARĂ TISMANA - REGIM DE PRIMĂ URGENȚĂ		Plansa nr.	
Titlu plansa		FAȚADĂ SUD - SITUAȚIE EXISTENTĂ		A.1.7.	
Secificatie	Nume / Prenume	Semnatura	Scara		
Manager proiect	Ing. JUCATORU ADELINA	<i>[Signature]</i>	1:100		
Proiectat	Arh. PASARE VIOREL DOREL	<i>[Signature]</i>	Data	2023	
Desenat	Ing. JUCATORU ION	<i>[Signature]</i>			