


Extras de plan de incadrare in tarla

Scara 1:500

Nr. cadastral 40494	Suprafata masurata 755 mp	Adresa imobilului Oras Tismana sat Sohodol, T 32, P 1560 Jud.
Cartea funciara nr.	UAT Tismana	

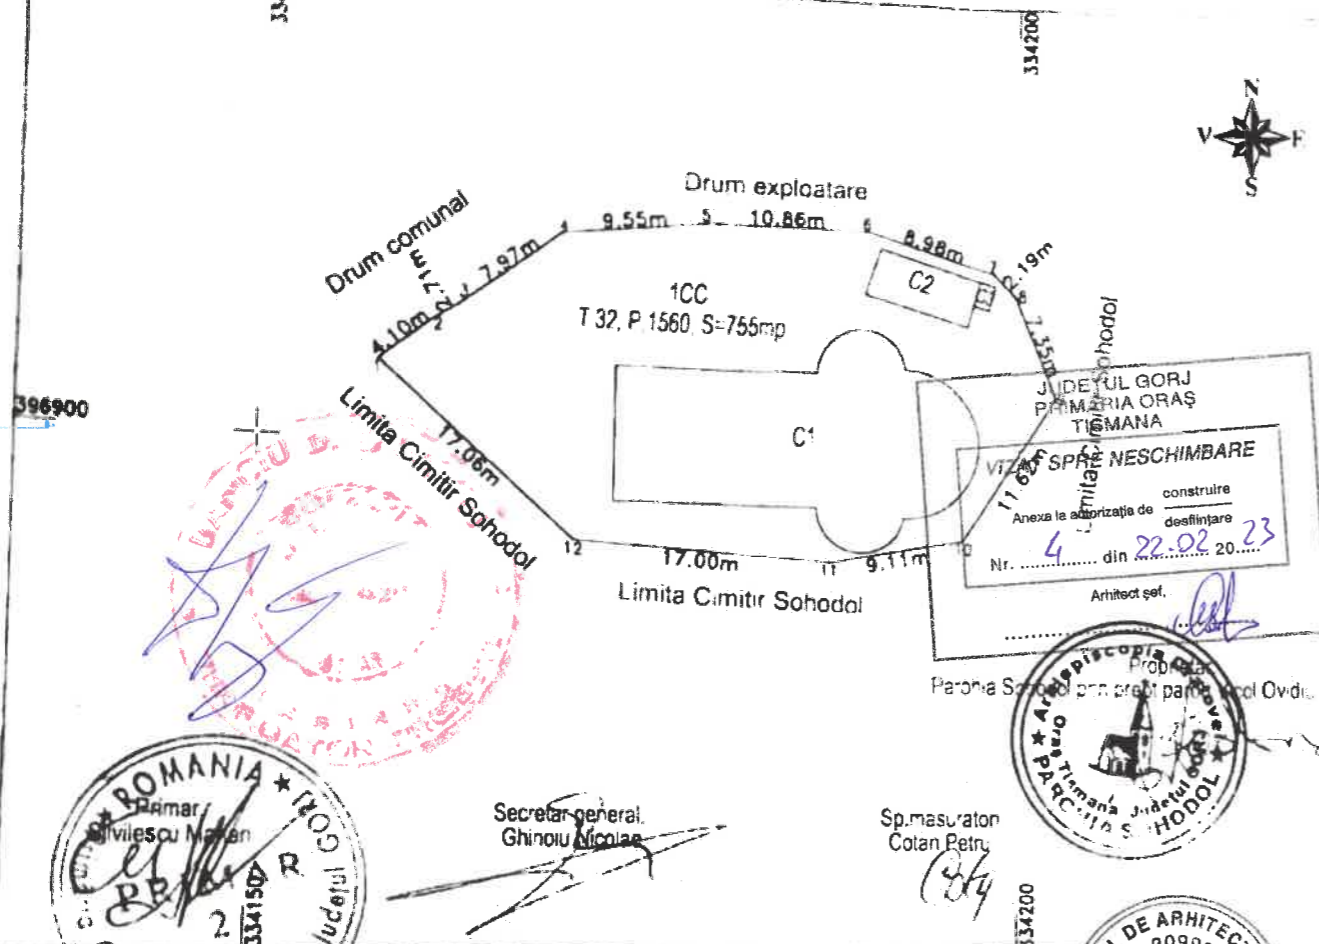

Secretar general
Ghinou Nicolae

Sp.masurator
Cotan Petru

A Date referitoare la teren

Nr. parcela	Categ folosinta	Suprafata [mp]	Mentii
1	CC	755	T 32, P 1560
Total		755	Teren intravilan imprejmuit cu gard de plasa.


B. Date referitoare la constructii

Cod constr.	Destinatie	Supraf. construita la sol [mp]	Mentii
C1	CAS	240	Supr. constr. desf = 240mp. Biserică din piatra și caramida, acoperită cu țigla
C2	CA	23	Supr. constr. desf = 23mp. Magaz. din caramida acoperita cu țigla
C3	CA	2	Supr. constr. desf = 2mp. WC din caramida acoperita cu țigla
Total		265	

Suprafata totala masurata a imobilului = 755 mp
Suprafata din act=755 mp

ORDIN
PRIN ROMANIA
08093
Francisc Ioan
TOCANITA-FUGARU
Arhitect șef de proiect

VERIFICATORI/ EXPERT	NUMELE	SEMNATURA	CERINTA	REFERAT/ EXPERTIZA NR./ DATA	
	BIROUL DE ARHITECTURA FRANCISC-IOAN TOCANITA-FUGARU T.N.A. 00093 210201 TARGU JIU, JUD. GORJ C.I.F. 20993561 STR. IOSIF KEBER, BL.5, SC.1, AR.7		SCARA: 1:500	BENEFICIAR: PAROHIA SOHODOL prin PR. VICOL OVIDIU FLORIAN DENUMIRE PROIECT: INLOCUIRE INVELITOARE C1	PR. NR. 51/2022
	SEF PROIECT Arh. FRANCISC TOCANITA	DATA 2022	DENUMIRE PLANSĂ: PLAN DE SITUATIE	FAZA D.T.A.C.	
PROIECTAT Arh. FRANCISC TOCANITA	DESENAT Ing. ALINA GROZA			A.01.1	

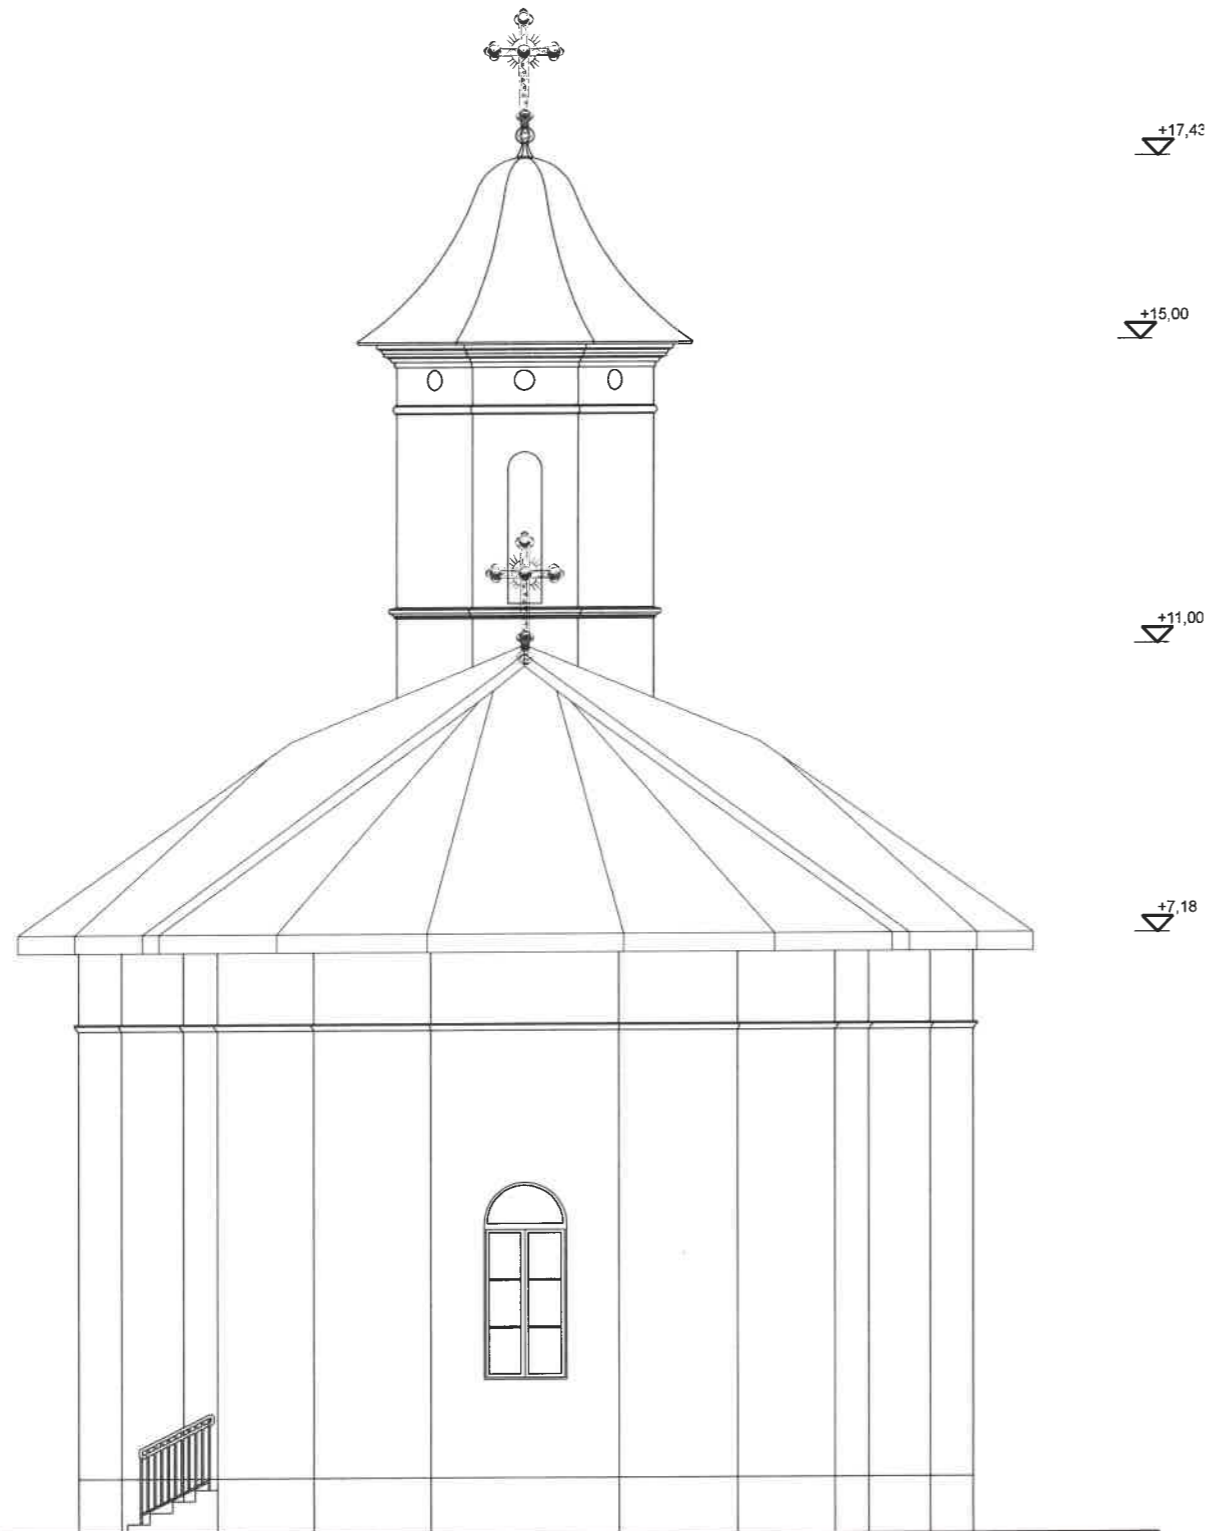

FATADA EST




1:100




FATADA VEST

1:100



VERIFICATORI/ EXPERT	NUMELE	SEMNATURA	CERINTA	REFERAT / EXPERTIZA NR./ DATA	
	BIROUL DE ARHITECTURA FRANCISC-IOAN TOCANIȚA-FUGARU <small>T.N.A. 00093 210201 TÂRGU JIU, JUD. GORJ C.I.F. 20993561 STR. IOSIF KEBER, BL.5, SC.1, AR.7</small>		SCARA: 1:100	BENEFICIAR: PAROHIA SOHODOL prin PR. VICOL OVIDIU FLORIAN	PR. NR. 51/2022
			SEF PROIECT Arh. FRANCISC TOCANITA	DATA 2022	DENUMIRE PROIECT: INLOCUIRE INVELITOARE C1
PROIECTAT Arh. FRANCISC TOCANITA	DESENAT Ing. ALINA GROZA		DENUMIRE PLANSĂ: FATADA EST, FATADA VEST	A.02.2	

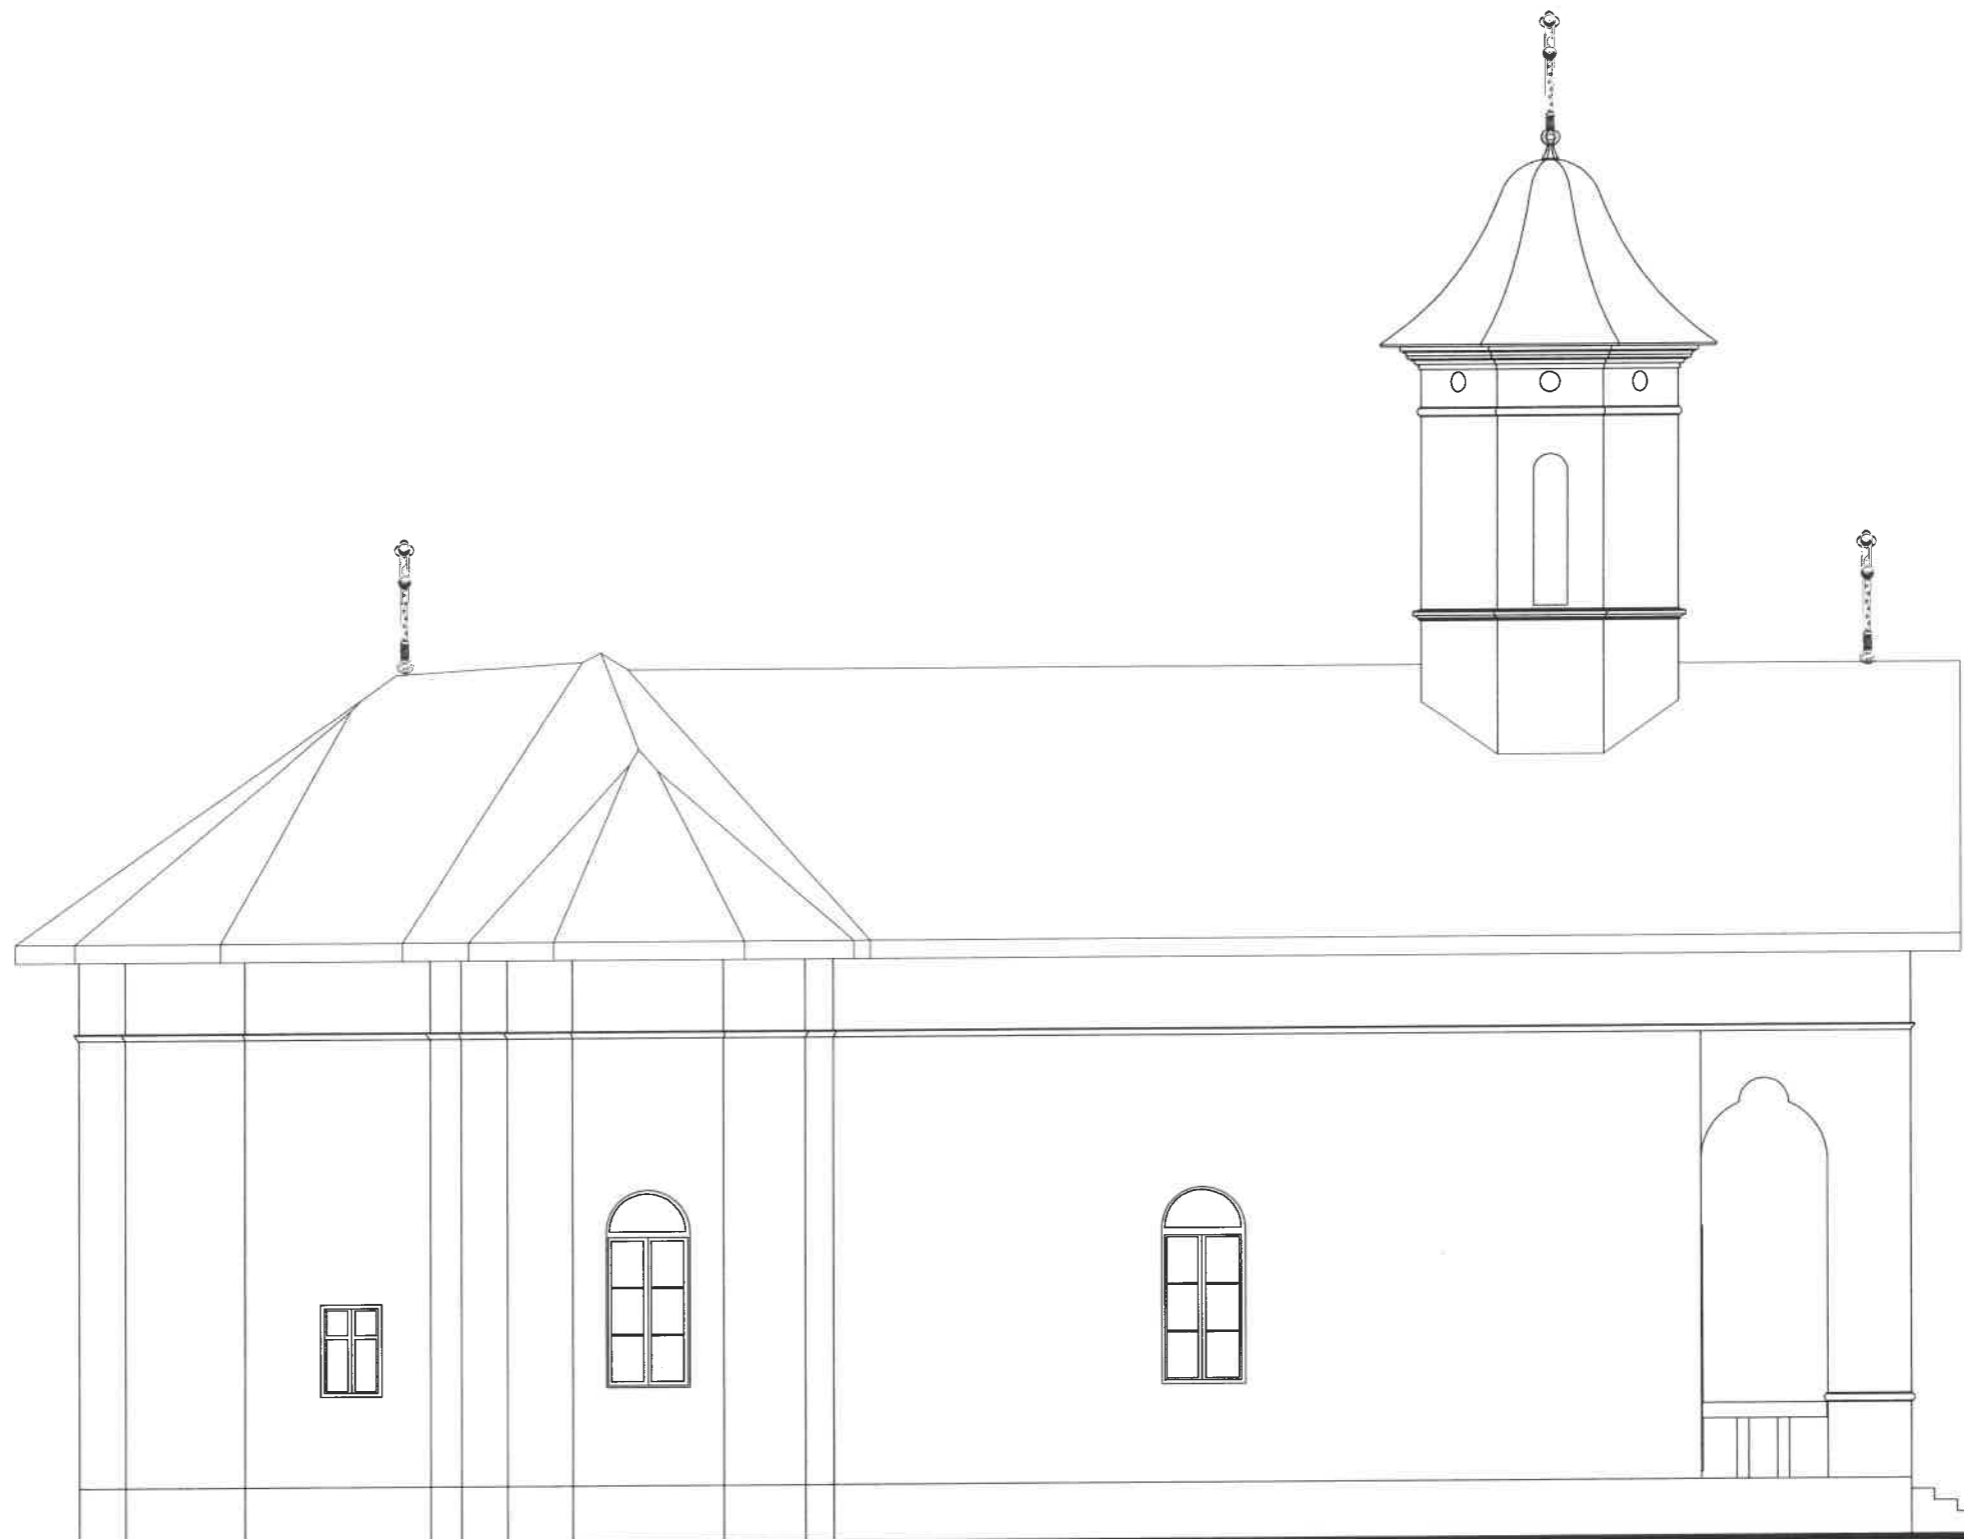

+17.43

+15.00

+10.75

+7.18



±0.00


-0.75



FATADA NORD

1:100

VERIFICATORI/ EXPERT	NUMELE	SEMNTURA	CERINTA	REFERAT/ EXPERTIZA NR./ DATA	
	BIROUL DE ARHITECTURA FRANCISC-IOAN TOCANITA-FUGARU T.N.A. 00093 210201 TÂRGU JIU, JUD. GORJ C.I.F. 20993561 STR. IOSIF KEBER, BL.5, SC.1, AP.7		SCARA: 1:100	BENEFICIAR: PAROHIA SOHODOL prin PR. VICOL OVIDIU FLORIAN	PR. NR. 51/2022
			SEF PROIECT Arh. FRANCISC TOCANITA	DATA 2022	DENUMIRE PROIECT: INLOCUIRE INVELITOARE C1
PROIECTAT Arh. FRANCISC TOCANITA	DESENAT Ing. ALINA GROZA			DENUMIRE PLANSĂ: FATADA NORD	A.02.1

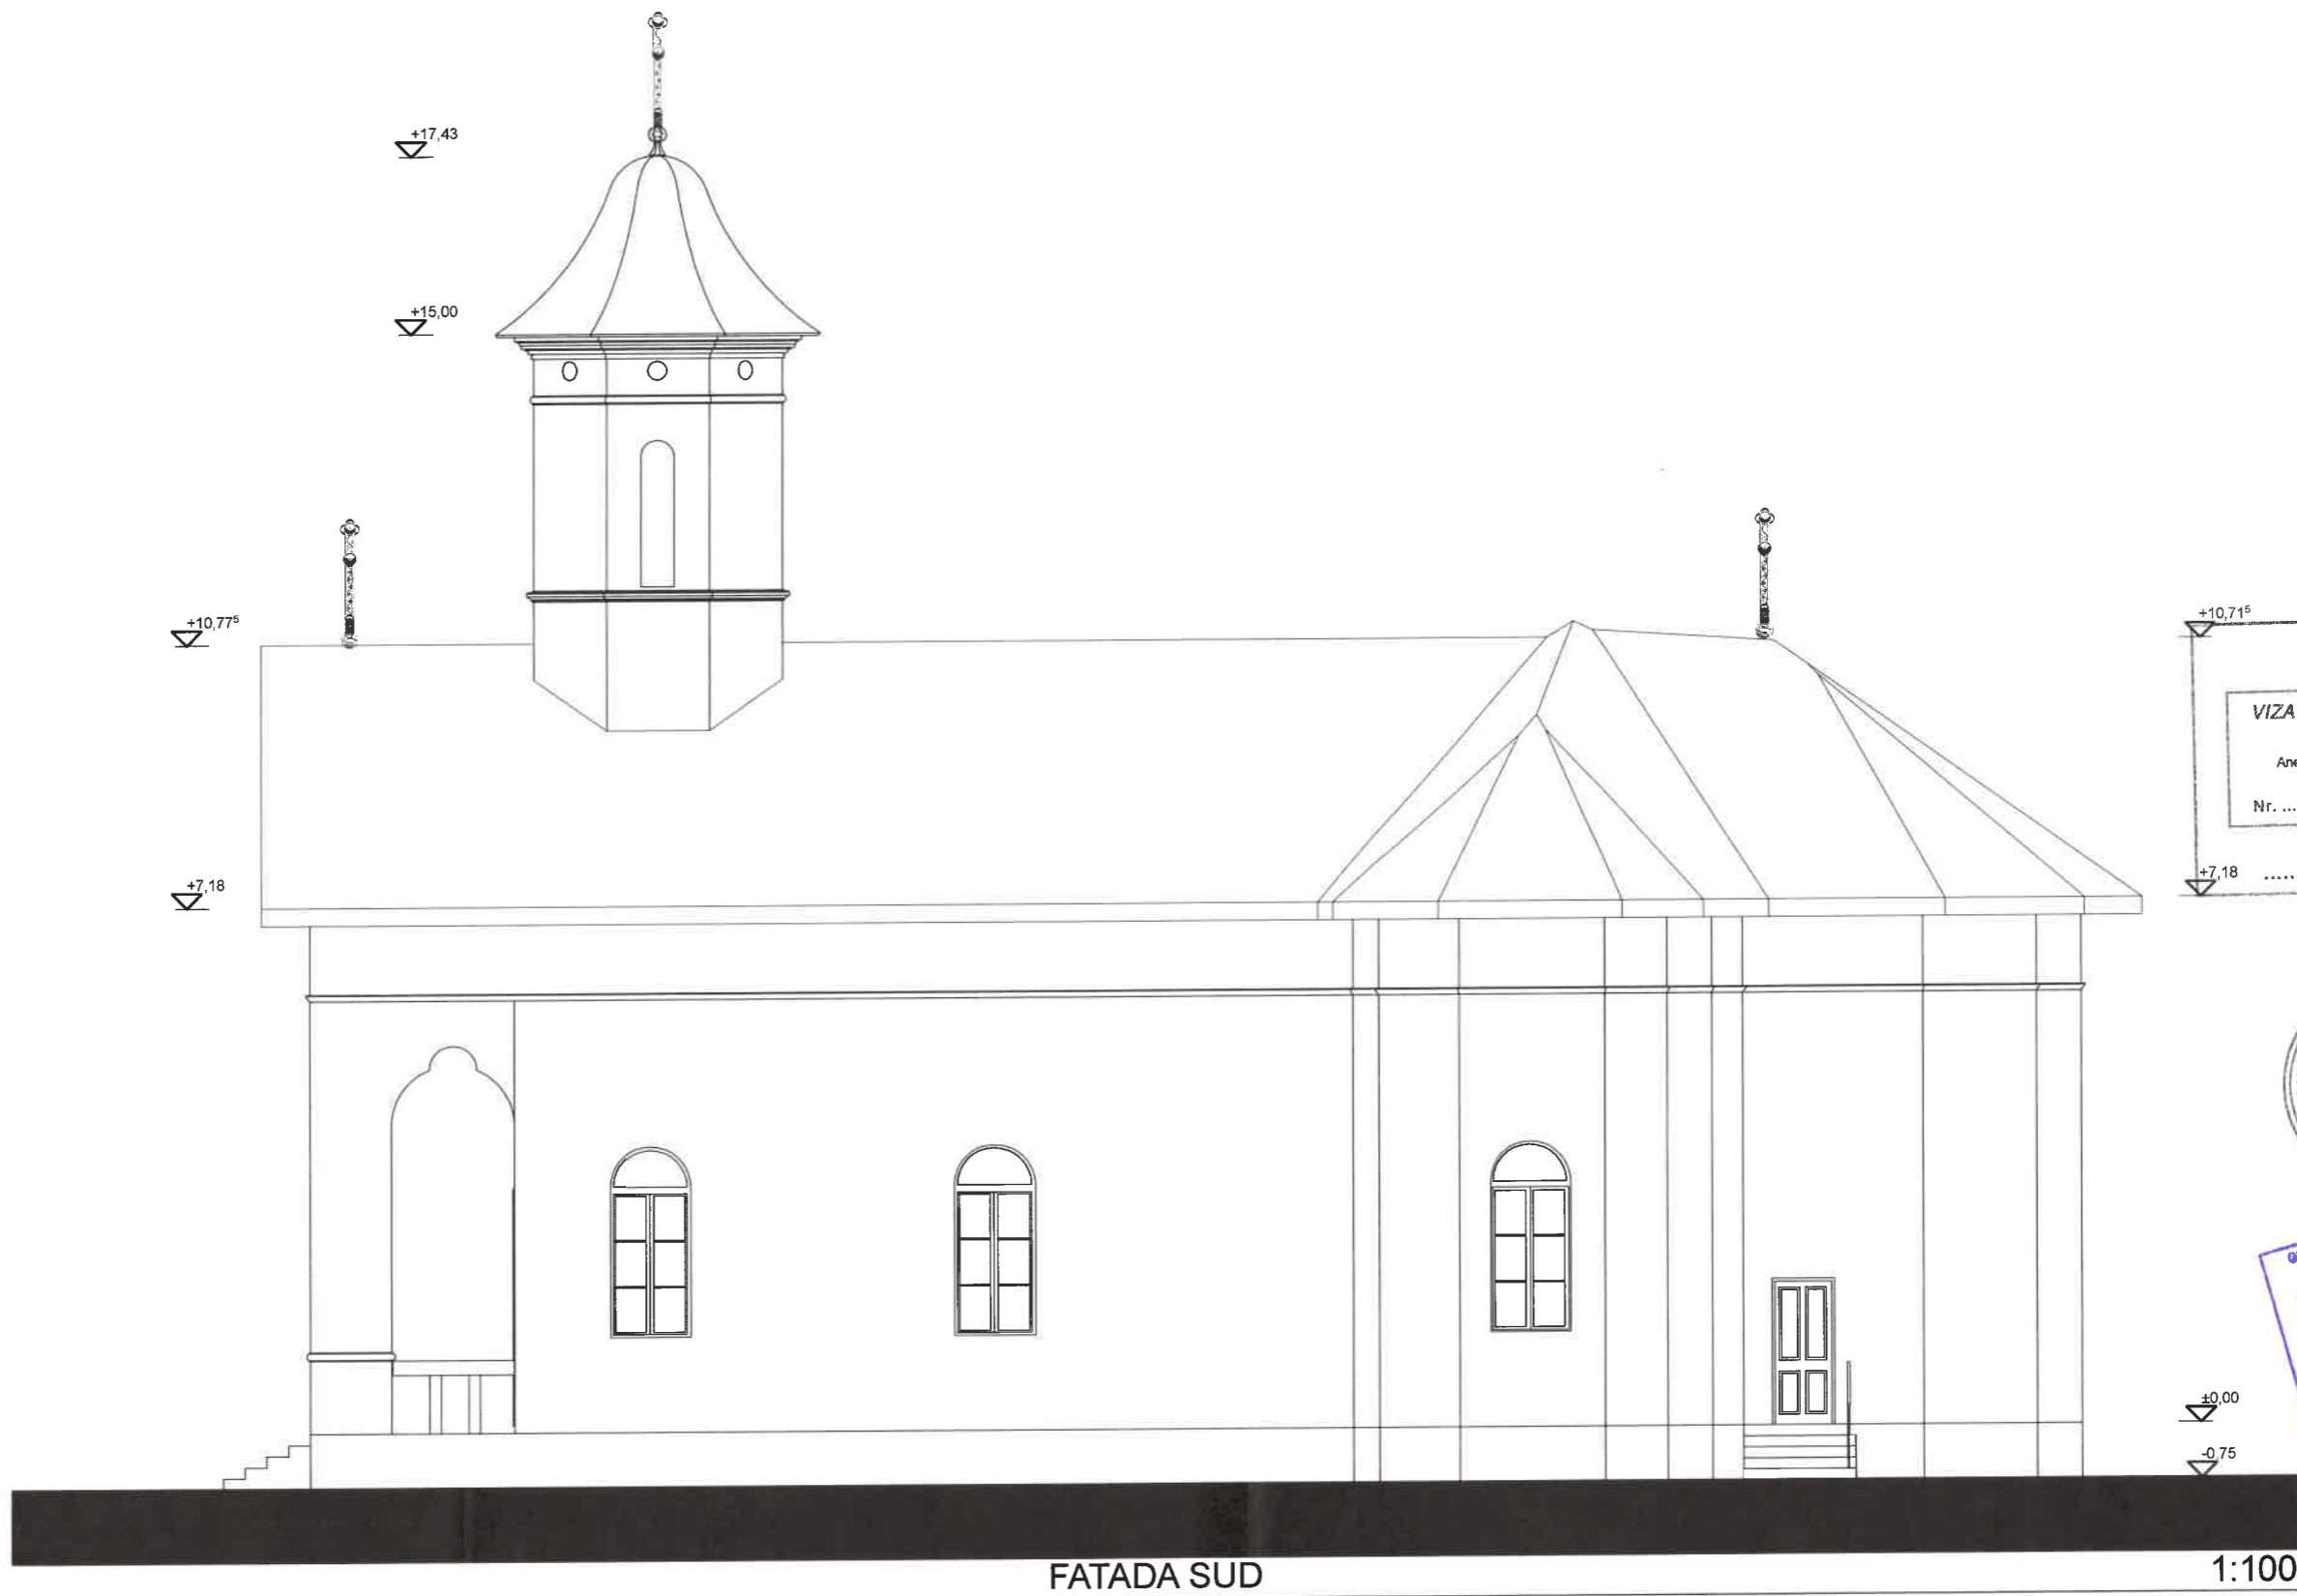



JUDEȚUL GORJ
 PRIMĂRIA ORAȘ
 TISMANA
VIZAT SPRE NESCIMBARE
 Anexa la autorizația de construire
 Nr. din 20....
 Arhitect șef.
 +10.71⁵
 +7.18



FATADA SUD

1:100

VERIFICATORI/ EXPERT	NUMELE	SEMNATURA	CERINTA	REFERAT/ EXPERTIZA NR./ DATA	
	BIROUL DE ARHITECTURA FRANCISC-IOAN TOCANITA-FUGARU <small>T.N.A. 00093 210201 TÂRGU JIU, JUD. GORJ C.I.F. 20993561 STR. IOSIF KEBER, BL.5, ȘEFET, AP.7</small>		SCARA: 1:100	BENEFICIAR: PAROHIA SOHODOL prin PR. VICOL OVIDIU FLORIAN	PR. NR. 51/2022
			DENUMIRE PROIECT: INLOCUIRE INVELITOARE C1	FAZA D.T.A.C.	
SEF PROIECT	Arh. FRANCISC TOCANITA		DATA		
PROIECTAT	Arh. FRANCISC TOCANITA		2022	DENUMIRE PLANSA: FATADA SUD	A.02.3
DESENAT	Ing. ALINA GROZA				