



VEDERE IMPREJMUIRE INTRE PCT. 1,2,3,4,5,6 SC. 1:50

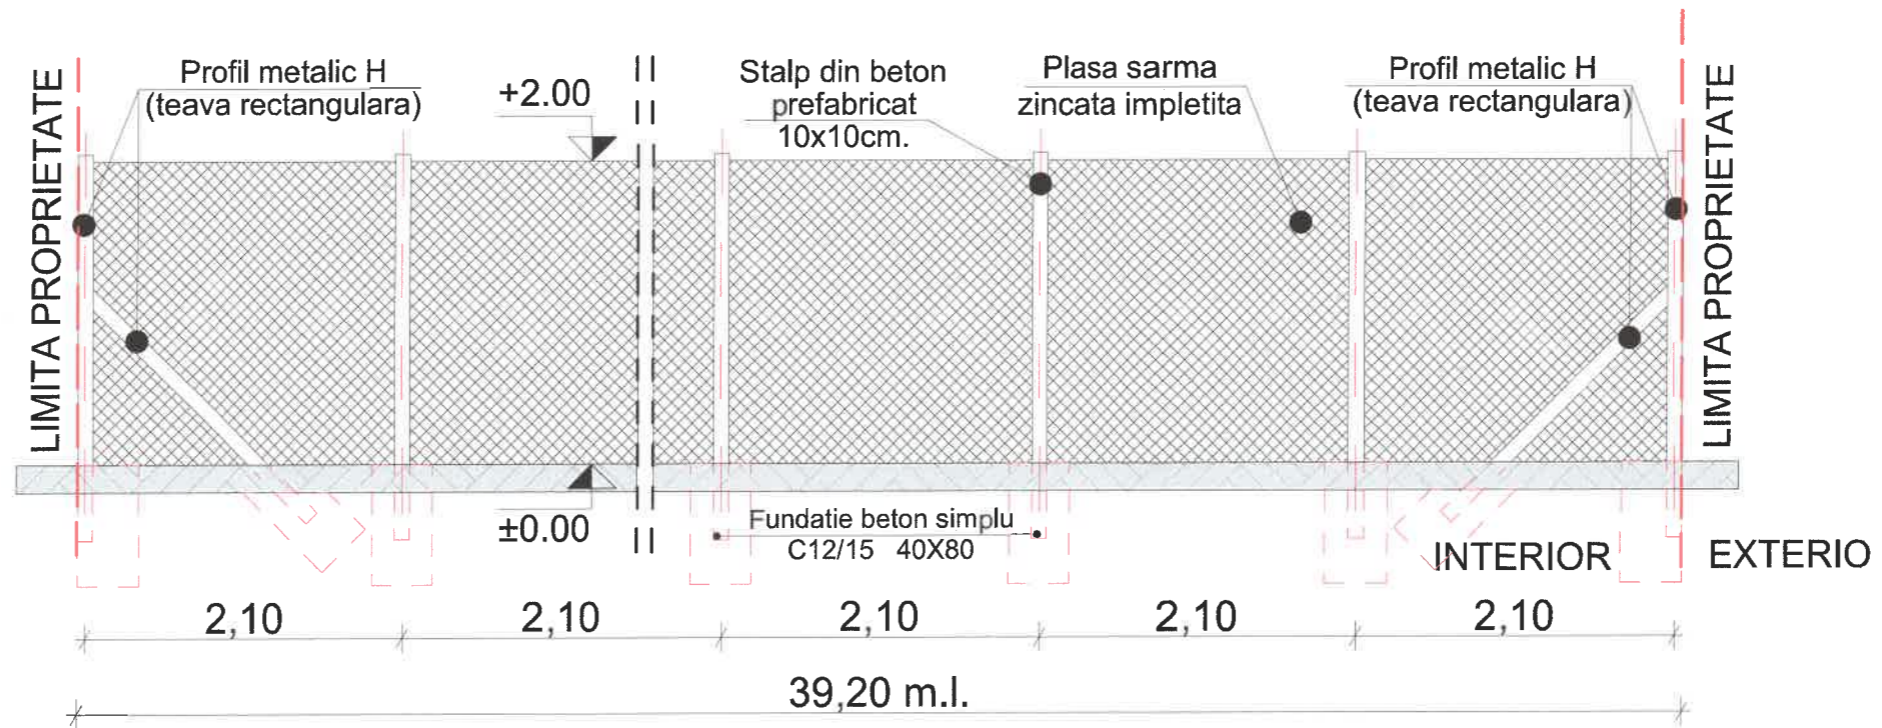

PLAN IMPREJMUIRE INTRE PCT. 1,2,3,4,5,6 SC. 1:50

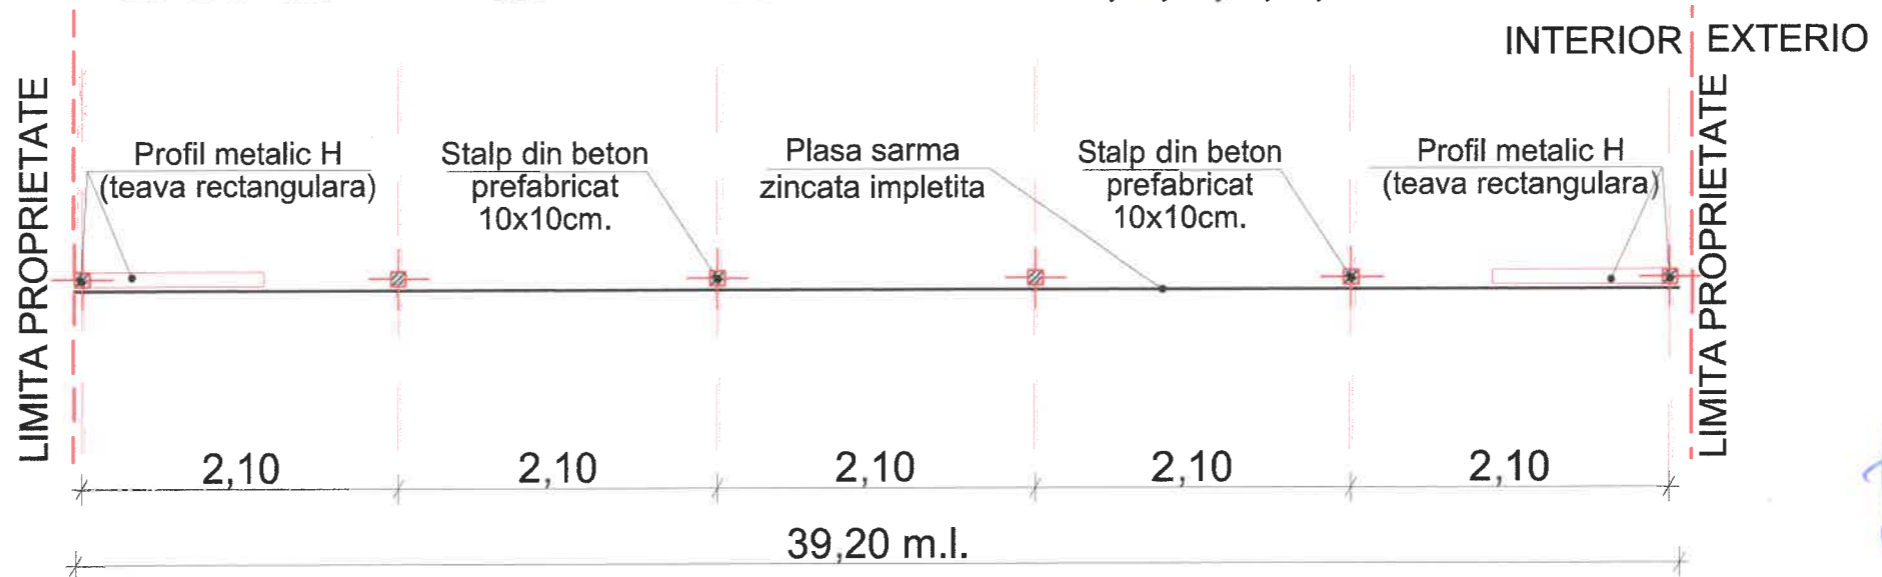

ARCON 3D CONCEPT STUDIO		Titlul proiectului CONSTRUIRE IMPREJMUIRE TEREN INTRE PUNCTELE 1,2,3,4,5,6 (din extrasul C.F.)		Pr.Nr. 1/2023
Str. Tudor Vladimirescu, nr. 65, demisol, Tg. Jiu		Orasul Tismana, Satul Sohodol, Strada Deal, Nr. 58, Judetul Gorj, Nr.Cad. 42184		D.T.A.C.
Nr. Reg. Com: J18/200/2015, CUI: 34395363		Beneficiar: FRATILESCU IONUT - COSMIN		Planșa Nr. A.02
Sef Proiect	Arh. N. Bobei	Scara:	Denumirea planșei: VDERE IMPREJMUIRE / PLAN IMPREJMUIRE	
Intocmit	Arh. N. Bobei	1:50		
Desenat	Galescu Raul	IANUARIE 2023		