

LIMITA ZONEI de apropiere constructii/ cladiri de LEA 20kV conform Ordin ANRE 239/2019 cu modificarile ulterioare

LEA 20 kV UHE Tismana existenta Proprietate DEO

Statia 110/20 kV Godinesti existenta

LEA 20 kV Tismana AVAL existenta Proprietate DEO

LES 20 kV TA2XS(F)2Y 3x50mmp Proiectat L= 110 m

Cablu subteran 20 kV existent proprietate DEO

PTAB 20/0,4 kV 250 KVA PROIECTAT

Limita cad. nr. 42965 SC Stralis COM SRL

SC 15006 Nr. 2

SC 15014 Nr. 2A

SC 15014 Nr. 2

SC 15014 Nr. 1

SC 15014 Nr. 1

Limita cad. nr. 42964 SC Stralis COM SRL

Spre Targu Jiu


Cablu subteran 20 kV existent 3x(A2XS(F)2Y 1x185 mmp) proprietate DEO

**LEGENDA**




- Linie electrica aeriana 20 kV - EXISTENTA proprietate DEO
- Linie electrica subterana 20 kV - EXISTENTA proprietate DEO
- Linie electrica subterana 20 kV - PROIECTATA
- Stalpi beton LEA 20 kV existenti
- Stalp beton LEA 20 kV eproiectat
- Tip stalp existent/proiectat
- Nr. stalp LEA 20 kV existent/proiectat
- Separator tripolar 20 kV de exterior existent/proiectat
- Set descarcatori 20 kV existenti/proiectati
- Priza de impamantare proiectata
- Limita cadastrala
- Culoar acces personal DEO conform superficie
- Limita drum existent

Autoritatea Nationala de Reglementare in domeniul Energiei  
**POPESCU GHEORGHE**  
 Verificator de proiecte in domeniul instalatiilor electrice tehnologice  
 Autorizatia nr. 201820213/17.11.2018

Revizia nr./Data:	Obiectul reviziei:				Semnatura:	
Verificator M.L.P.T.L.	Nume	Semnatura	Cerinta	Referat / Expertiza nr. / Data		
Proiect:	Alimentare cu energie electrica magazin Penny SC STRALIS COM SRL, oras Tismana, str. Calea Targujiului, nr.3A, judet Gorj Fonduri Beneficiar					
Beneficiar:	S.C. Stralis COM S.R.L.					
Proiectant:	Simco International Impex S.R.L.					
Titlu plansa:	Plan situatie existent si proiectat			Scara:	Data:	Faza:
Adresa:	Judetul Gorj, Or. Tismana, Str. Targujiului, Nr. 3A, Jud. Gorj			1:500	2023	DTAC
Desenat:	ing. Virginia Ceausiu			Numar proiect:		Plansa Nr. : IE02
Proiectat:	ing. Virginia Ceausiu			99/DTAC/2023		
Verificat:	ing. Emil Dragoiescu					
Aprobat:	ing. Emil Dragoiescu					

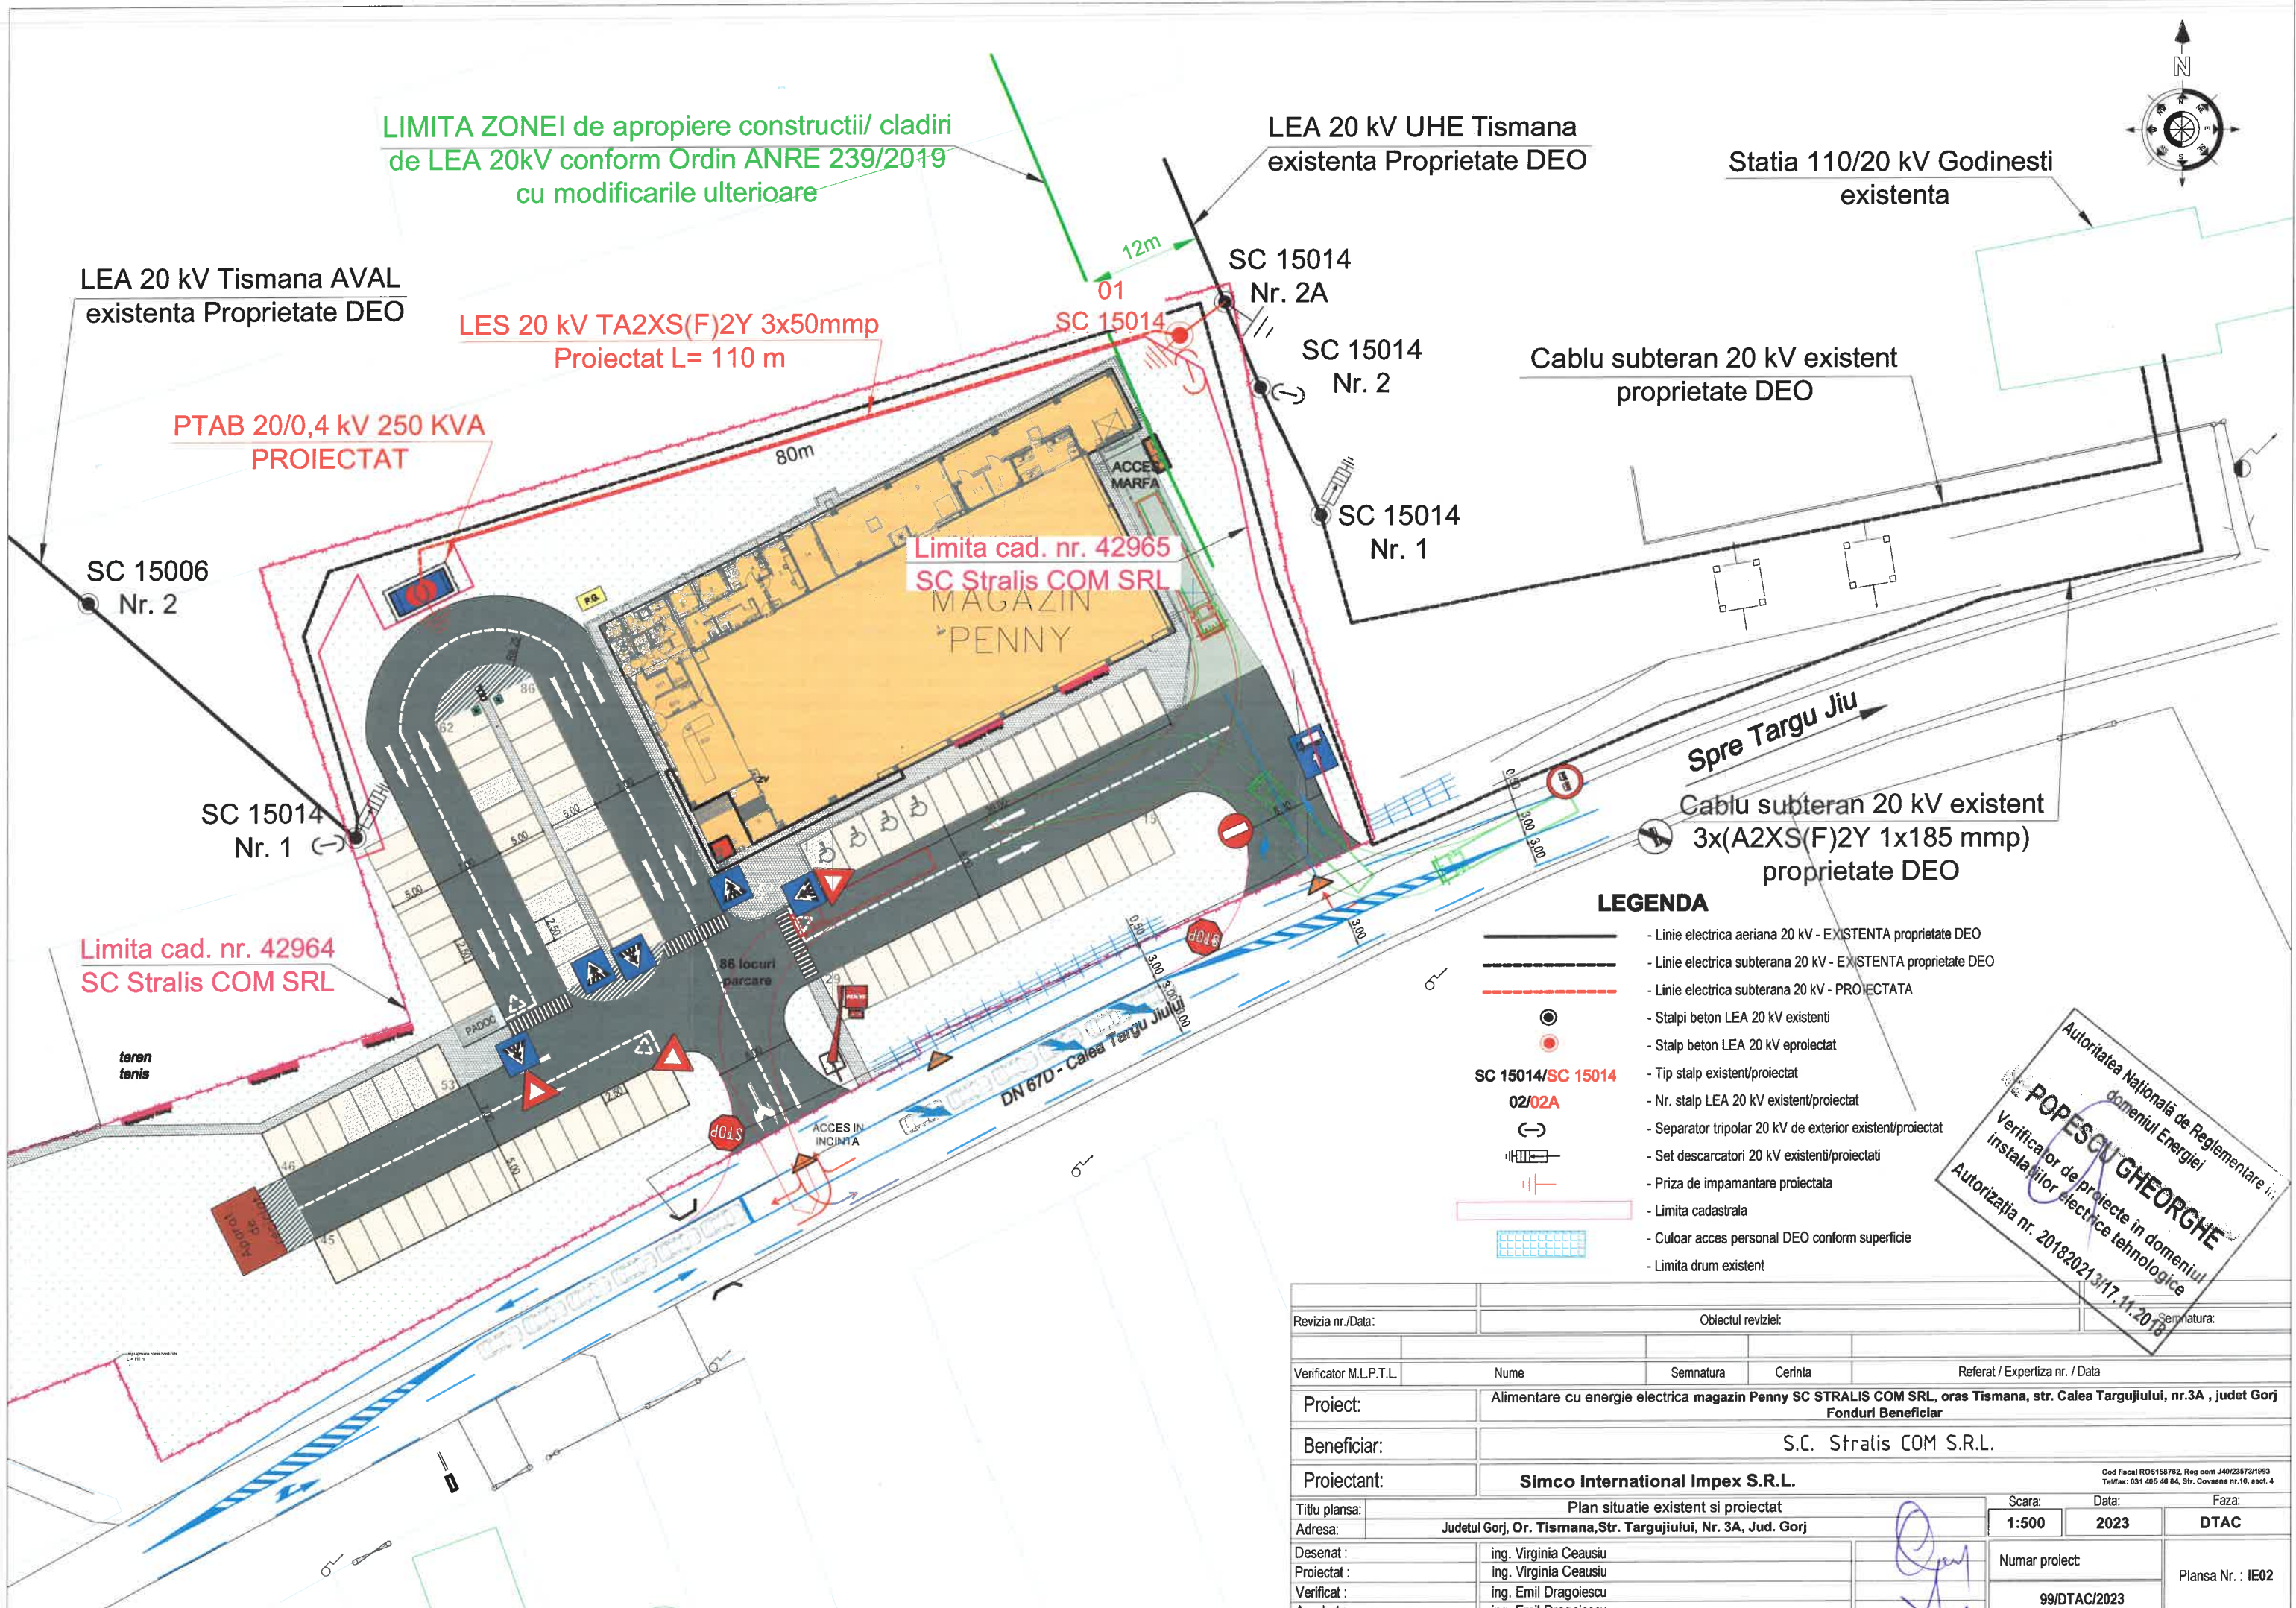




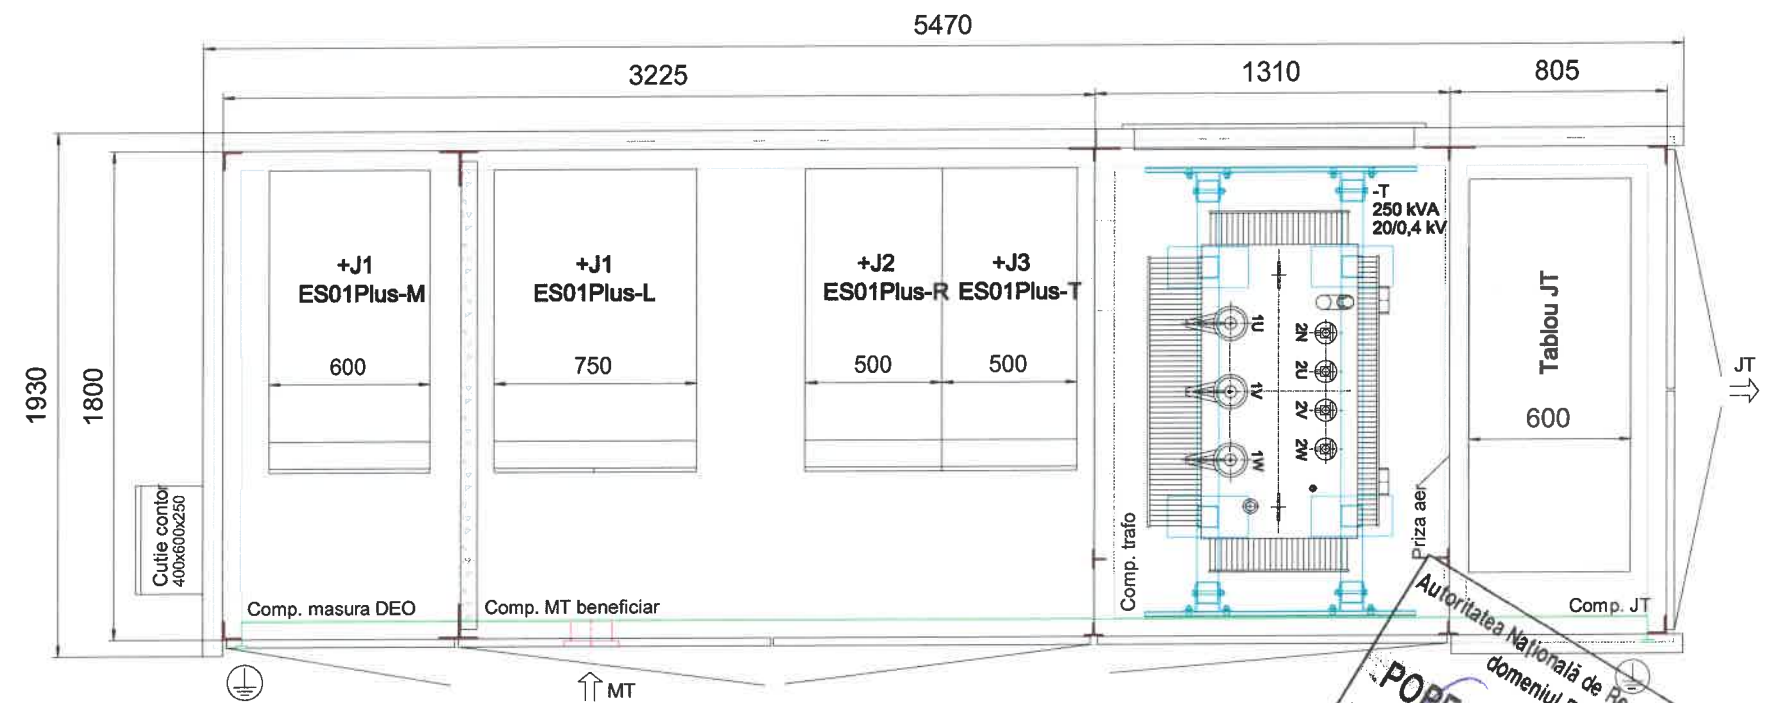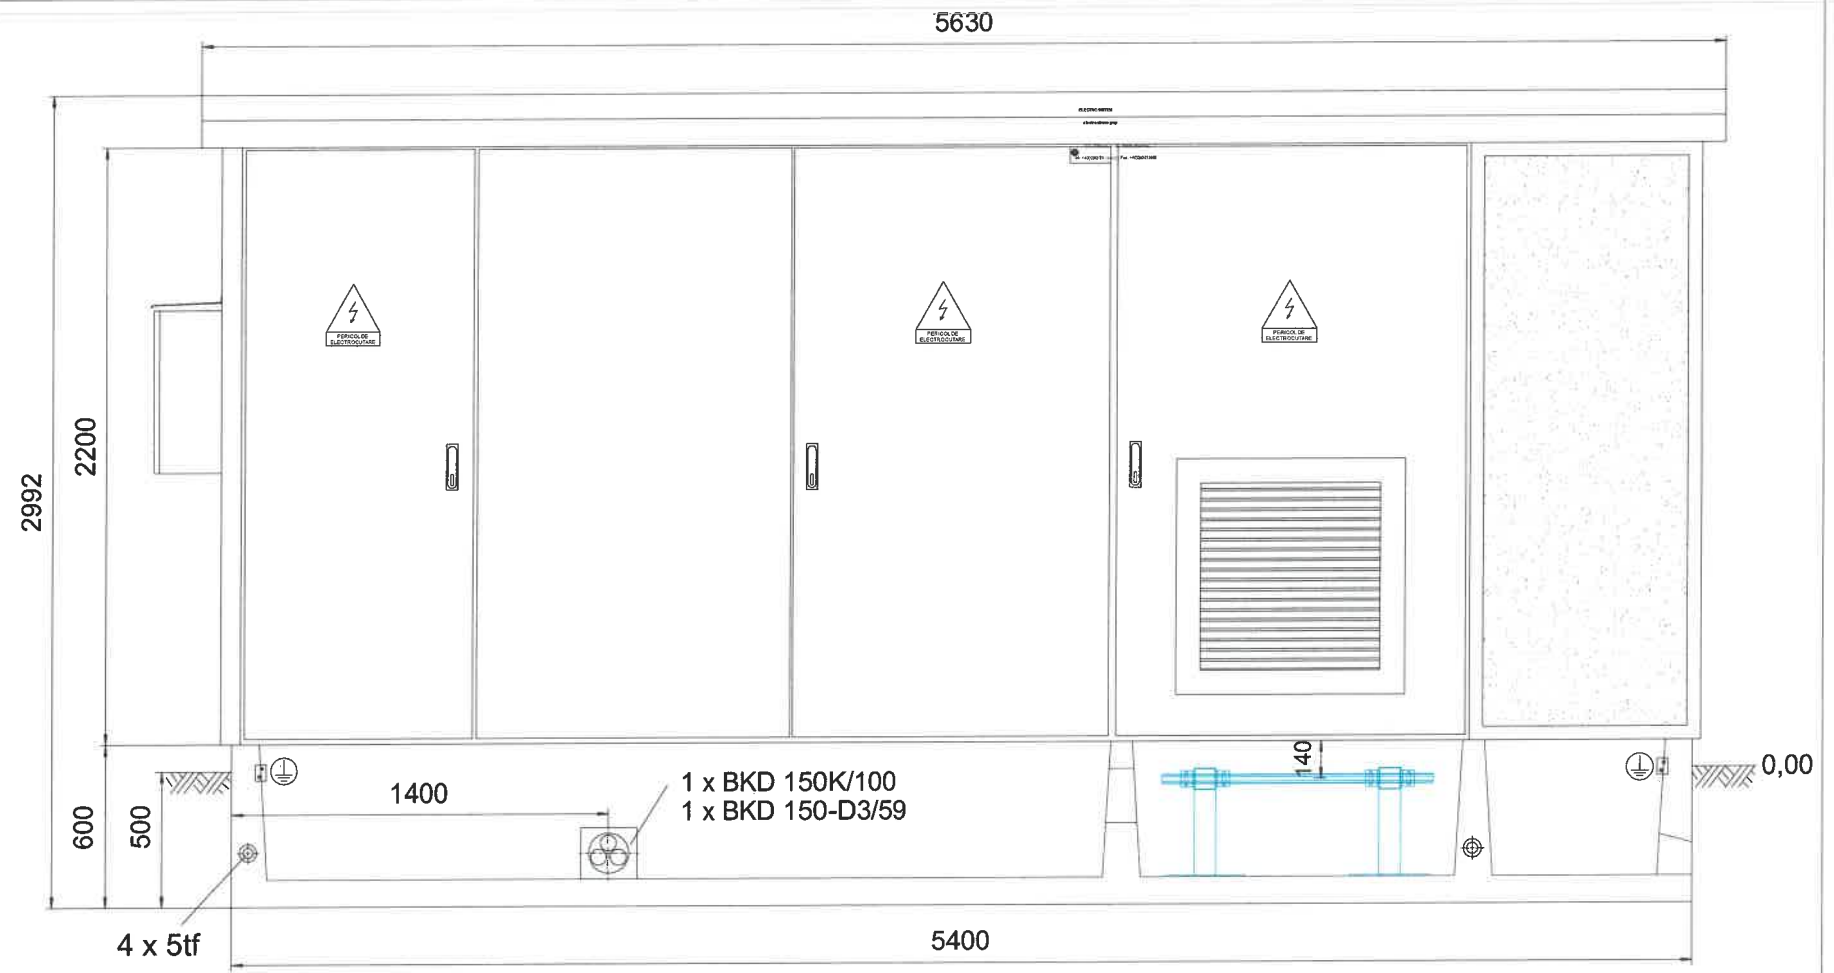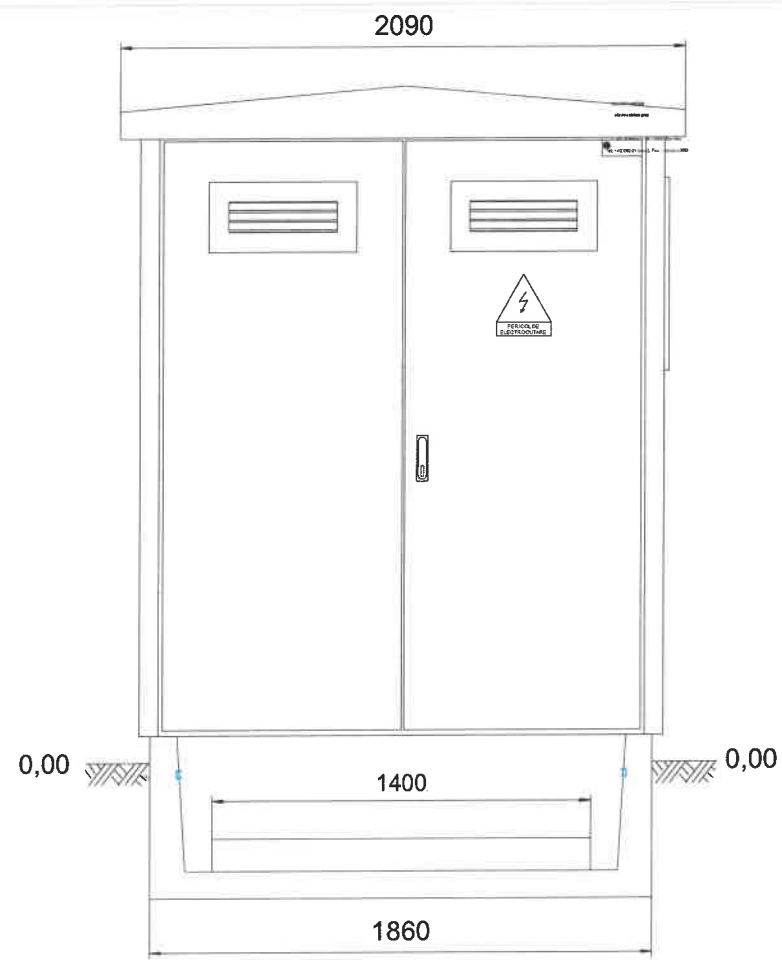

Revizia nr./Data:	Obiectul reviziei:		
Verificator M.L.P.T.L.	Nume	Semnatura	Cerinta
Proiect:	Alimentare cu energie electrica magazin Penny SC STRALIS COM SRL, oras Tismana, Str. Targuului, nr. 3A, judet Gorj Fonduri Beneficiar		
Beneficiar:	S.C. Stralis COM S.R.L.		
Proiectant:	Simco International Impex S.R.L.		
Titlu plansa:	Detaliu post de transformare 20/0.4 kV 250KVA in anvelopa de beton cu actionare din interior	Scara:	Data:
Adresa:	Judetul Gorj, Or. Tismana, Str. Targuului, Nr. 3A, Jud. Gorj	%	2023
Desenat:	ing. Virginia Ceausiu	Numar proiect:	Faza:
Proiectat:	ing. Virginia Ceausiu	99/DTAC/2023	DTAC
Verificat:	ing. Emil Dragoiescu		
Aprobat:	ing. Emil Dragoiescu		Plansa Nr. : IE03

**POPESCU GHEORGHE**  
 Autoritatea Nationala de Reglementare in domeniul Energiei  
 Verificator de proiecte in domeniul instalatiilor electrice tehnologice  
 Autorizatie nr. 2018/20213/17.11.2018

Cond. aeriene proiectate ACSR-48-AL1/8-ST1A  
 Sosire din St. Nr. 193 al LEA 20 kV Barsesti 2 - Pestisani

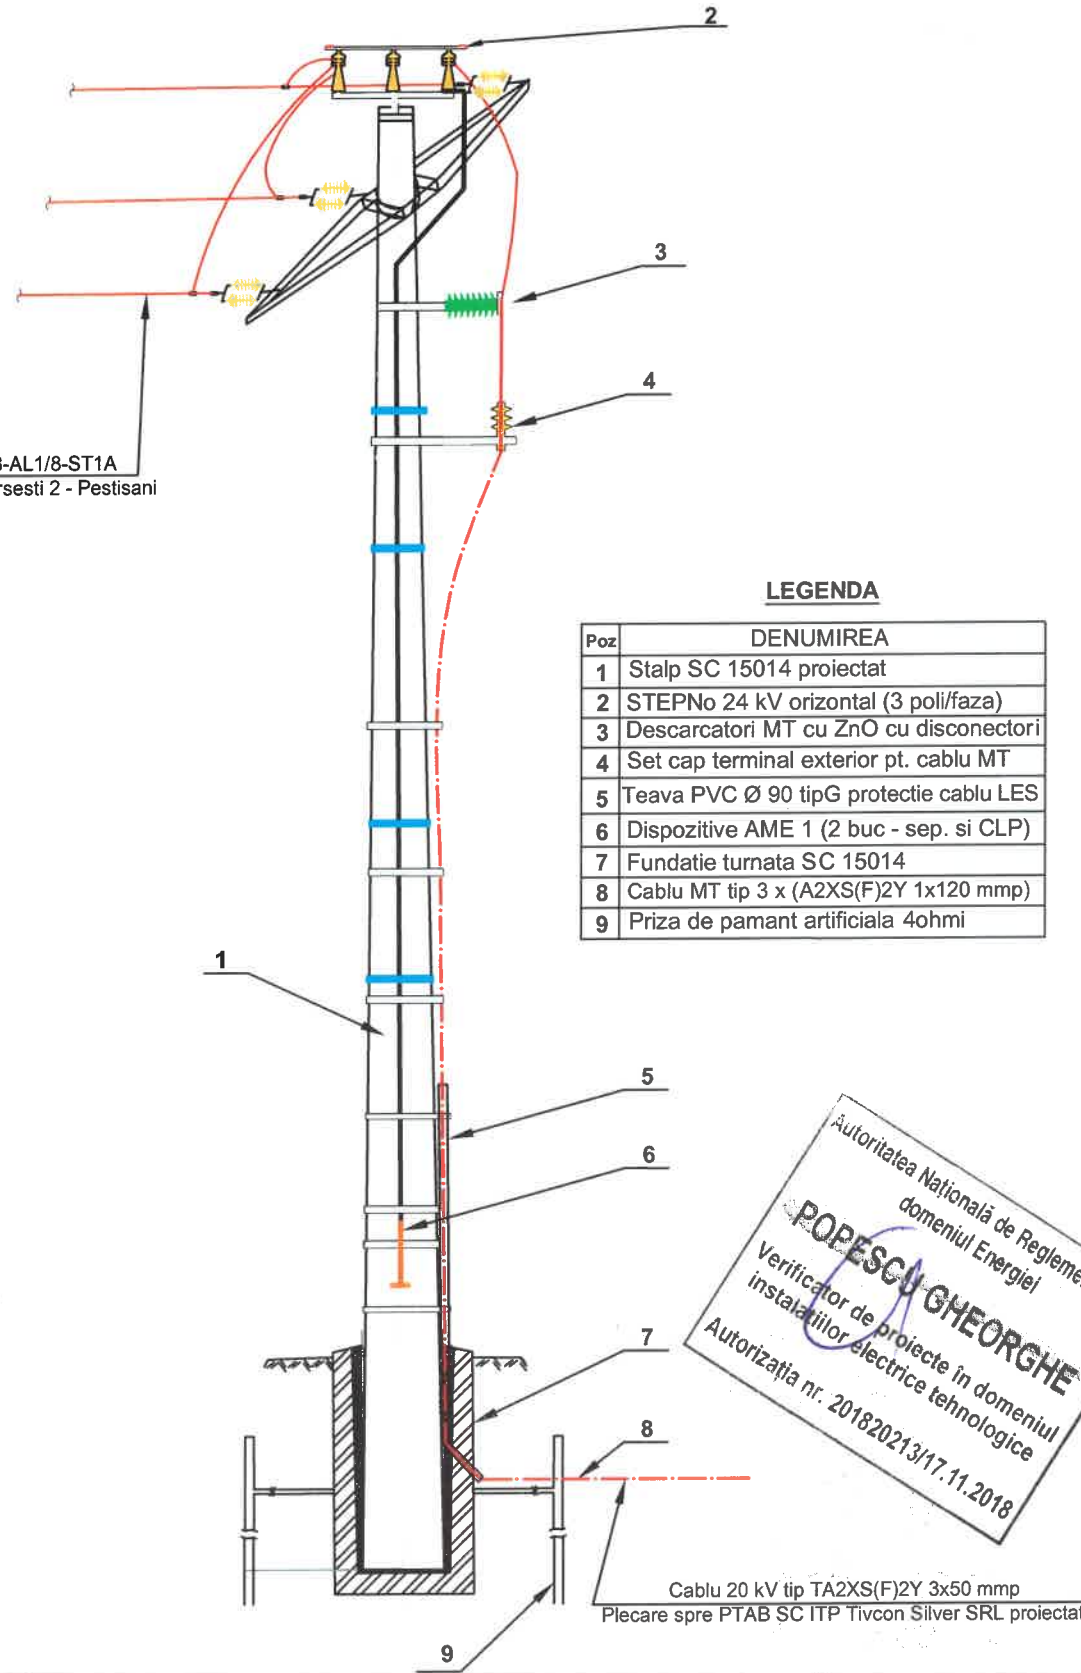

**LEGENDA**

Poz	DENUMIREA
1	Stalp SC 15014 proiectat
2	STEPNo 24 kV orizontal (3 poli/faza)
3	Descarcatori MT cu ZnO cu disconectori
4	Set cap terminal exterior pt. cablu MT
5	Teava PVC Ø 90 tipG protectie cablu LES
6	Dispozitive AME 1 (2 buc - sep. si CLP)
7	Fundatie turnata SC 15014
8	Cablu MT tip 3 x (A2XS(F)2Y 1x120 mmp)
9	Priza de pamant artificiala 4ohmi

Autoritatea Natională de Reglementare în  
 domeniul Energiei  
**POPESCU GHEORGHE**  
 Verificator de proiecte în domeniul  
 instalatiilor electrice tehnologice  
 Autorizația nr. 201820213/17.11.2018

Cablu 20 kV tip TA2XS(F)2Y 3x50 mmp  
 Plecare spre PTAB SC ITP Tivcon Silver SRL proiectat

Revizia nr./Data:	Obiectul reviziei:	Semnatura:
Verificator M.L.P.T.L.	Nume	Semnatura
	Cerinta	Referat / Expertiza nr. / Data
Proiect:	Alimentare cu energie electrica magazin Penny SC STRALIS COM SRL, oras Tisman, str. Calea Targuiului, nr.3A , judet Gorj Fonduri Beneficiar	
Beneficiar:	S.C. Stralis COM S.R.L.	
Proiectant:	<b>Simco International Impex S.R.L.</b> <small>Cod fiscal RO5158762, Reg com J4022573/1903 Tel/fax: 031 405 46 84, Str. Coveasa nr.10, sect. 4</small>	
Titlu plansa:	Detaliu trecere din LEA in LES 20 kV la stalpul de racord proiectat tip SC 15014 nr. 1	Scara: %
Adresa:	Judetul Gorj, Or. Tisman, Str. Targuiului, Nr. 3A, Jud. Gorj	Data: 2023
Desenat:	ing. Virginia Ceausiu	Faza: DTAC
Proiectat:	ing. Virginia Ceausiu	Planşa Nr. : IE15
Verificat:	ing. Emil Dragoiescu	
Aprobat:	ing. Emil Dragoiescu	
		Numar proiect: 99/DTAC/2023