

LIMITA ZONEI de apropiere constructii/ cladiri de LEA 20kV conform Ordin ANRE 239/2019 cu modificarile ulterioare

LEA 20 kV UHE Tismaņa existenta Proprietate DEO

Statia 110/20 kV Godinesti existenta

LEA 20 kV Tismaņa AVAL existenta Proprietate DEO

Cablu subteran 20 kV existent proprietate DEO

SC 15006 Nr. 2

SC 15014 Nr. 2A

SC 15014 Nr. 2

SC 15014 Nr. 1

Culoar de acces personal DEO Cad. Nr. 42965 S = 659 mp

SC 15014 Nr. 1

Limita cad. nr. 42964 SC Stralis COM SRL

Spre Targu Jiu

Cablu subteran 20 kV existent 3x(A2XS(F)2Y 1x185 mmp) proprietate DEO


**LEGENDA**

- Linie electrica aeriana 20 kV - EXISTENTA proprietate DEO
- Linie electrica subterana 20 kV - EXISTENTA proprietate DEO
- Linie electrica subterana 20 kV - PROIECTATA
- Stalpi beton LEA 20 kV existenti
- Stalp beton LEA 20 kV eproiectat
- Tip stalp existent/proiectat
- Nr. stalp LEA 20 kV existent/proiectat
- Separator tripolar 20 kV de exterior existent/proiectat
- Set descarcatori 20 kV existenti/proiectati
- Priza de impamantare proiectata
- Limita cadastrala
- Culoar acces personal DEO conform superficiei
- Limita drum existent


Autoritatea Nationala de Reglementare a Energiei  
**POPESCU GHEORGHE**  
 Verificator de proiecte in domeniul instalatiilor electrice tehnologice  
 Autorizatia nr. 201820213/17.11.2018

Revizia nr./Data:	Obiectul reviziei:			Semnatura:		
Verificator M.L.P.T.L.	Nume	Semnatura	Cerinta	Referat / Expertiza nr. / Data		
Proiect:	Alimentare cu energie electrica magazin Penny SC STRALIS COM SRL, oras Tismaņa, str. Calea Targujiului, nr.3A, judet Gorj Tarif Racordare					
Beneficiar:	S.C. DISTRIBUTIE ENERGIE OLTENIA S.A.					
Proiectant:	Simco International Impex S.R.L.					
Titlu plansa:	Plan situatie existent si proiectat			Scara:	Data:	Faza:
Adresa:	Judetul Gorj, Or. Tismaņa, Str. Targujiului, Nr. 3A, Jud. Gorj			1:500	2023	DTAC
Desenat:	ing. Virginia Ceausiu			 Numar proiect: 98/DTAC/2023	Plansa Nr. : IE02	
Proiectat:	ing. Virginia Ceausiu					
Verificat:	ing. Emil Dragoiescu					
Aprobat:	ing. Emil Dragoiescu					


SC 15014

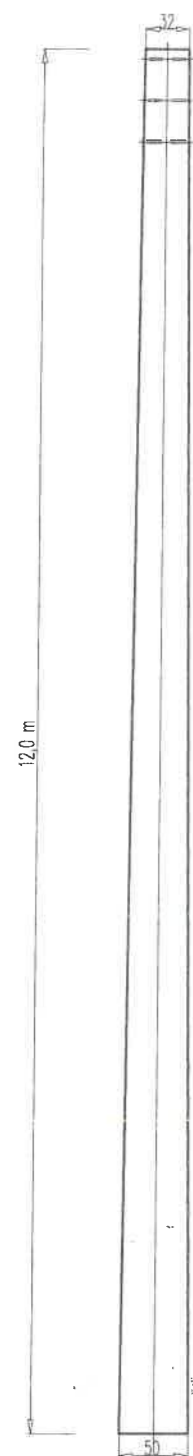

Detaliu varf (rotit)

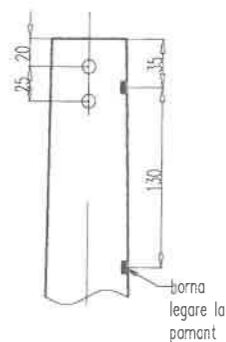


Detaliu varf

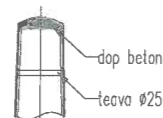

NOTA:


- Fundatia se executa tip pahar cu beton B100;
- Betonul pentru monolitizare B200 se executa cu agregate ce nu depasesc diametrul de 7 cm.
- Cofrajul se executa in conicitate, la baza cu 5 cm mai mult, iar la partea superioara cu 10 cm mai mult decat dimensiunile stalpului;

Cofraj interior:

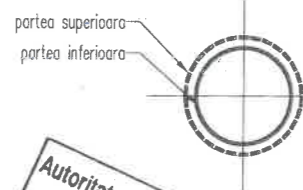


Nr	Caracteristici stalp	UM	valoare
1	Lungime stalp	L m	12,0
2	Diametru baza	D cm	32
3	Diametru varf	d cm	50
4	Adancime incastrare	h m	1,7
5	Inaltime efectiva	l m	11,3
6	Greutate stalp	G kg	2340
7	Moment la incovoiere	Mc daN*m	16693
8	Moment la torsiune	Mt daN*m	455

Nr	Caracteristici fundatie	UM	valoare
1	Adancime fundare	H m	1,9
2	Adancime incastrare	h m	1,7
3	Dimens fundatie longitudinal	A m	1,2
4	Dimens fundatie transversal	B m	1,2
5	Volum sapatura	mc	2,736
6	Volum beton B100	mc	1,787
7	Volum beton B200	mc	0,171
8	Suprafata sprijinire	mp	9,12
9	Suprafata cofrag	mp	5,87

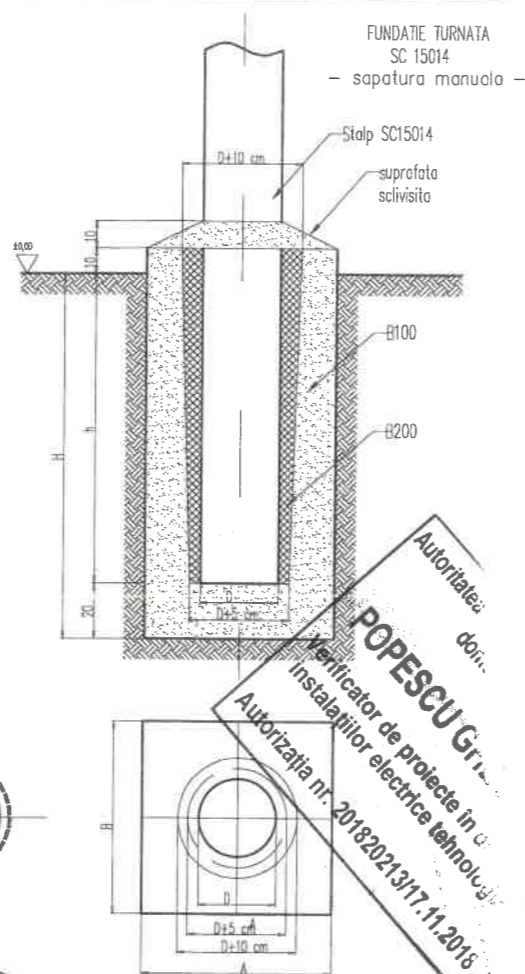

Autoritatea Nationala de Reglementare in domeniul Energiei  
**POPESCU GHEORGHE**  
 Verificator de proiecte in domeniul instalatiilor electrice tehnologice  
 Autorizatia nr. 20182021317.11.2018

Revizia nr./Data:		Semnatura:	
Verificator M.L.P.T.L.	Nume	Semnatura	Referat / Expertiza nr. / Data
Proiect:	Alimentare cu energie electrica in Penny SC STRALIS COM SRL, oras Tismana, str. Calea Targujiului, nr.3A, judet Gorj Tarif Racordare		
Beneficiar:	S.C. DISTRIBUTIE ENERGIE OLTENIA S.A.		
Proiectant:	Simco International Impex S.R.L. <small>Cod fiscal RO5158762, Reg.com J40/235731/93 Tel/Fax: 031 405 46 54, Str. Covasna nr.10, sect. 4</small>		
Titlu plansa:	Detaliu stalp din beton SC 15014 proiectat in fundatie turnata	Scara:	Data:
Adresa:	Judetul Gorj, Or. Tismana, Str. Targujiului, Nr. 3A, Jud. Gorj	%	2023
Desenat:	ing. Virginia Ceausiu	Faza:	DTAC
Proiectat:	ing. Virginia Ceausiu	Numar proiect:	Plansa Nr. : IE03
Verificat:	ing. Emil Dragoiescu	98/DTAC/2023	
Aprobat:	ing. Emil Dragoiescu		

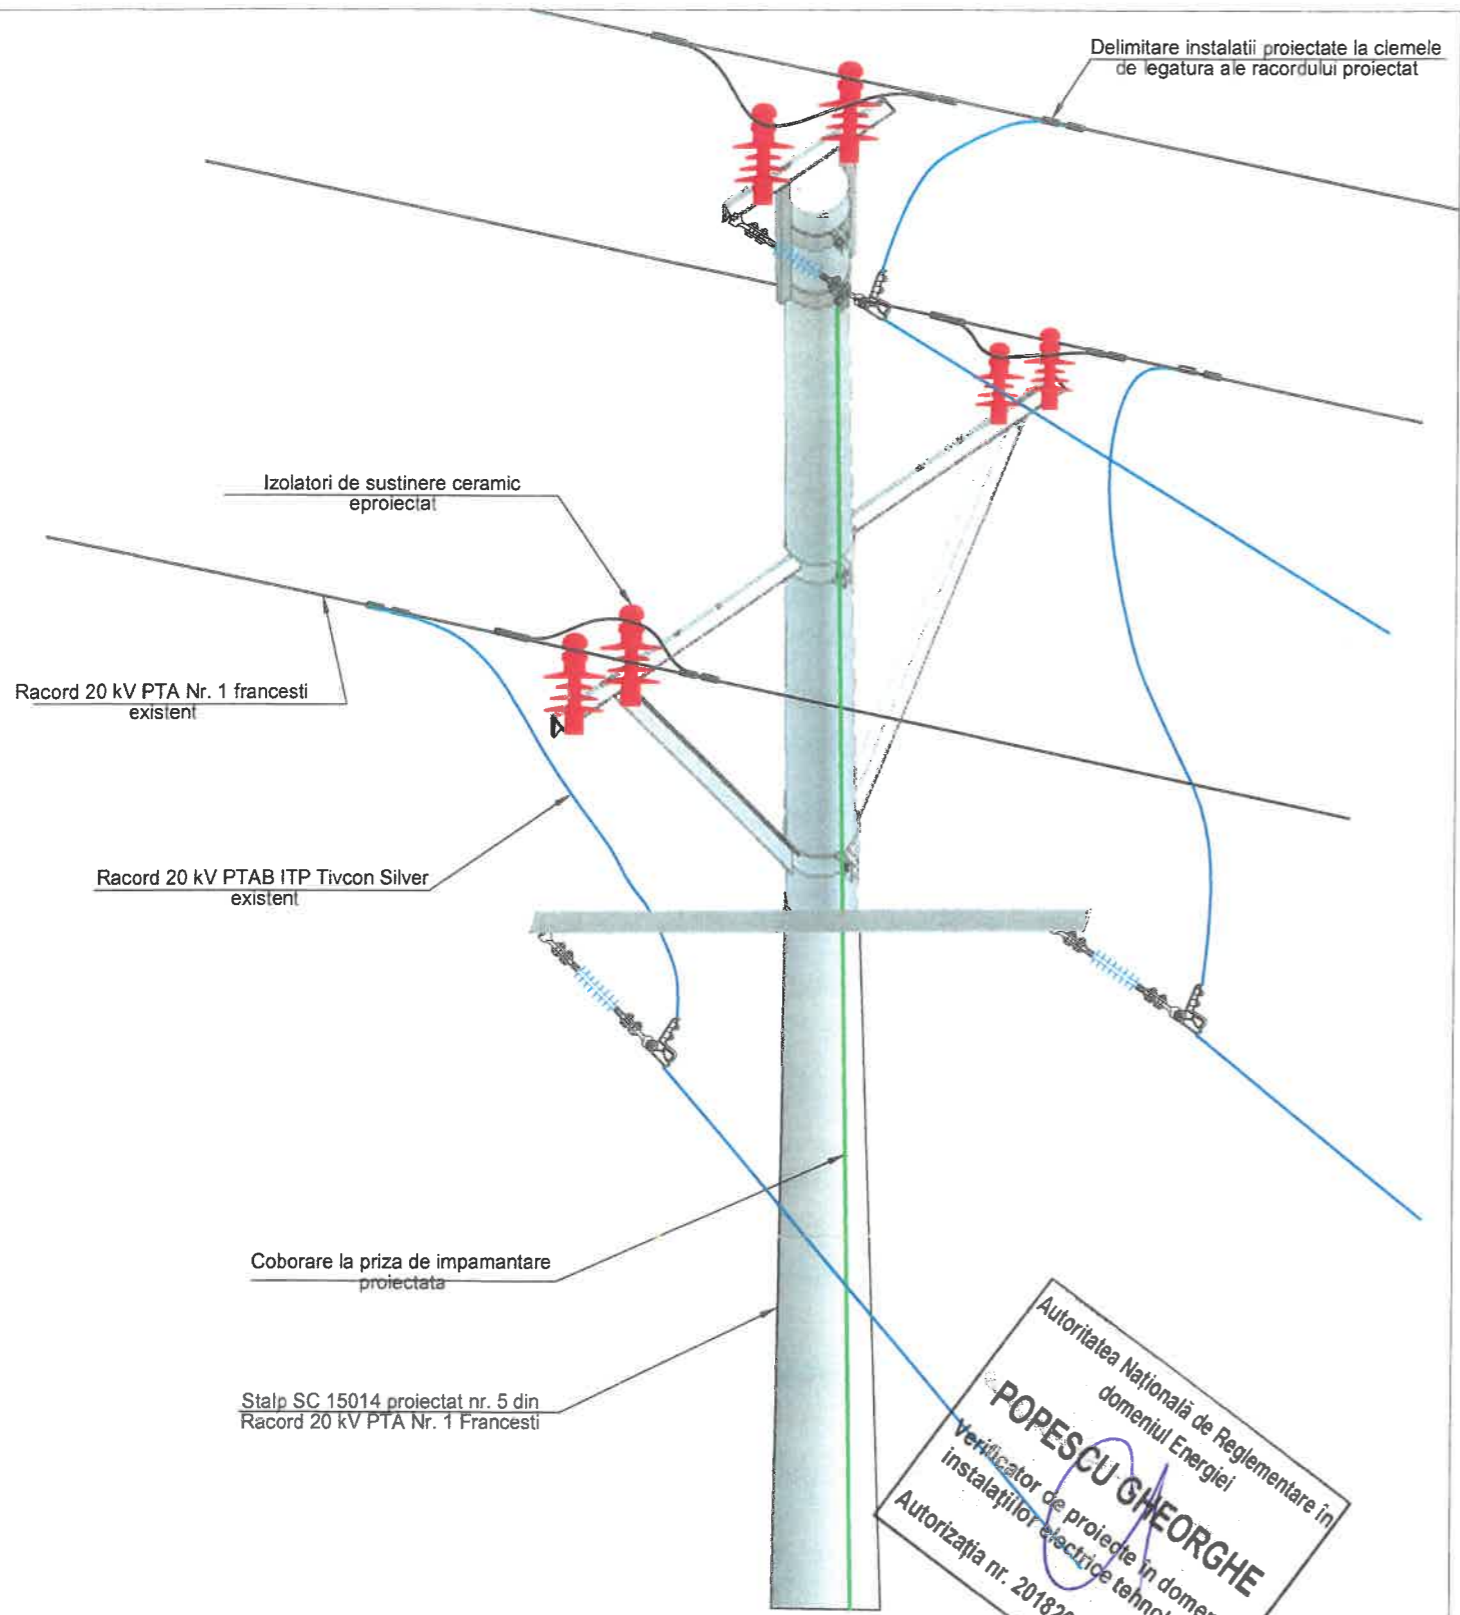

Autoritatea Națională de Reglementare în  
 domeniul Energiei  
**POPESCU GHEORGHE**  
 Verificator de proiecte în domeniul  
 instalațiilor electrice tehnologice  
 Autorizația nr. 201820213/17.11.2018

Revizua nr./Data:	Obiectul reviziei:	Semnatura:
Verificator M.L.P.T.L.	Nume	Semnatura
	Cerinta	Referat / Expertiza nr. / Data
Proiect:	Alimentare cu energie electrica magazin Penny SC STRALIS COM SRL, oras Tismana, str. Calea Targujiului, nr.3A , judet Gorj Tarif Racordare	
Beneficiar:	S.C. DISTRIBUTIE ENERGIE OLTENIA S.A.	
Proiectant:	Simco International Impex S.R.L. <small>Cod fiscal RO5198762, Reg com J40/23573/1993 Telefon: 031 406 40 84, Str. Covasna nr.10, sect. 4</small>	
Titlu plansa:	Detaliu montaj consola de sustinere coronament triunghi tip CST 150 si izolatie dubla de sustinere pe stalp tip SC 15014 proiectat	Scara: Data: Faza:
Adresa:	Judetul Gorj, Or. Tismana, Str. Targujiului, Nr. 3A, Jud. Gorj	% 2023 DTAC
Desenat:	ing. Virginia Ceausiu	Numar proiect: Plansa Nr. : IE06
Proiectat:	ing. Virginia Ceausiu	
Verificat:	ing. Emil Dragoiescu	
		98/DTAC/2023